



**Hautes-Alpes**  
le département

Pôle Aménagement, Développement et Déplacements

Direction des Déplacements et des Infrastructures Routières et Aéronautiques

Antenne Technique du Buëch

## ARRÊTÉ TEMPORAIRE

### RÉGLEMENTATION DE CIRCULATION POUR TRAVAUX

**OBJET :** Réglementation de la circulation pour travaux sur :  
RD 1075 du PR 3+0540 au PR 3+0800 (Saint-Julien-en-Beauchêne) situés en  
et hors agglomération

---

**LE PRÉSIDENT DU DÉPARTEMENT DES HAUTES-ALPES**

*Chevalier de l'Ordre National du Mérite*

**ET LE MAIRE DE LA COMMUNE DE SAINT-JULIEN-EN-BEAUCHÈNE**

- VU** la demande du 3 novembre 2025 par laquelle l'entreprise SIXENSE MONITORING (Parc de L'Ile 21, Rue du Port, 92022 NANTERRE CEDEX), sollicite l'autorisation de réglementer la circulation afin de réaliser des travaux de dépose des capteurs sur les culées du passage inférieur,
- VU** le Code général des collectivités territoriales et notamment les articles L. 2213-1 à L. 2213-6, L. 3221-4 et L. 3221-5,
- VU** le Code de la route et notamment les articles R. 411-8, R. 411-21-1 et R. 413-1,
- VU** le Code de la voirie routière,
- VU** la loi n°82-213 du 2 mars 1982 modifiée, relative aux droits et libertés des collectivités territoriales,
- VU** la loi n° 83-8 du 7 janvier 1983 modifiée relative à la répartition des compétences entre les Communes, les Départements, les Régions et l'Etat,
- VU** l'arrêté interministériel du 24 novembre 1967 modifié relatif à la signalisation des routes et autoroutes,
- VU** le règlement de voirie départemental adopté le 26 juin 2007 par le Conseil Général des Hautes-Alpes, et notamment son article 11 et son annexe 3,
- VU** l'Instruction interministérielle sur la signalisation routière et notamment le livre 1, 4ème partie, signalisation de prescription et le livre 1, 8ème partie, signalisation temporaire,

**VU** l'arrêté du Président du Département des Hautes-Alpes du 19 novembre 2024 portant délégation de signature,

**VU** l'avis du Responsable de l'Antenne Technique du Buëch,

**CONSIDÉRANT**

- que la réalisation des travaux du pétitionnaire nécessite de réglementer la circulation pendant la durée du chantier,

**ARRÊTENT**

**Article 1 - Réglementation**

Le 12 novembre 2025, de 10h00 à 14h00, la circulation des véhicules pourra être réglementée sur la RD 1075 du PR 3+0540 au PR 3+0800 (Saint-Julien-en-Beauchêne) situés en et hors agglomération.

Les prescriptions suivantes s'appliqueront :

- La circulation sera alternée par panneaux B15+C18 ou piquets K10 ou feux tricolores.
- Le dépassement des véhicules sera interdit à tous les véhicules, 200 mètres de part et d'autre des chantiers.
- La vitesse maximale autorisée des véhicules sera fixée à 50 km/h.

**Article 2 - Signalisation**

La signalisation réglementaire conforme aux dispositions de l'Instruction interministérielle sur la signalisation routière est mise en place et entretenue par le pétitionnaire. Elle devra être immédiatement retirée dès la fin des travaux.

La signalisation de l'alternat devra suivre les prescriptions des fiches du manuel SETRA de signalisation temporaire autorisant le passage et l'arrêt alternatif aux véhicules.

**Article 3 - Publicité**

Cet arrêté sera publié sur le site internet du Département à l'adresse suivante : <https://www.hautes-alpes.fr/publications-des-arrestes-de-voirie/> et au Recueil des Actes Administratifs de la Commune concernée ou affiché à la Commune concernée.

**Article 4 - Entrée en vigueur**

Les dispositions définies à l'article Réglementation prendront effet le jour de la mise en place de la signalisation prévue à l'article Signalisation ci-dessus et à la date de publication prévue à l'article Publicité.

**Article 5 - Contravention**

Toute contravention au présent arrêté sera constatée et poursuivie conformément aux lois et règlements.

## **Article 6 - Recours**

En application des dispositions des articles R. 421-1 et suivants du Code de Justice Administrative, le présent arrêté peut, dans un délai de deux mois à compter de sa publication, faire l'objet d'un recours contentieux auprès du Tribunal Administratif de MARSEILLE, 31 rue Jean-François Leca, 13235 MARSEILLE CEDEX 02. En application des dispositions des articles R. 414-6 et suivants du Code de Justice Administrative, ce recours peut être effectué par voie dématérialisée avec l'application informatique « Télerecours citoyen » accessible par le site Internet [www.telerecours.fr](http://www.telerecours.fr).

## **Article 7 - Exécution**

- Monsieur le Président du Département des Hautes-Alpes
- Madame le Maire de la Commune de Saint-Julien-en-Beauchêne
- Monsieur le Directeur Général des Services du Département des Hautes-Alpes
- Monsieur le Colonel, commandant le groupement de Gendarmerie des Hautes-Alpes
- L'entreprise SIXENSE MONITORING

sont chargés, chacun en ce qui le concerne, de l'exécution du présent arrêté.

Fait à Saint-Julien-en-Beauchêne, le 06/11/2025

Madame le Maire de la Commune de Saint-Julien-en-Beauchêne

Hélène SALETTI



A handwritten signature in black ink, appearing to read "Hélène SALETTI".

Fait à Gap, le - 6 NOV. 2025

Pour le Président et par délégation,  
Directeur des Déplacements et des  
Infrastructures Routières et Aéronautiques

Gilles DELABELLE

A handwritten signature in blue ink, appearing to read "Gilles DELABELLE".


Le règlement de voirie et ses annexes sont consultables sur le site internet du Département à l'adresse suivante : <https://www.hautes-alpes.fr/nos-actions/mobilites/le-reglement-de-voirie/>

# Chantiers fixes



Alternat par signaux tricolores

Circulation alternée  
Route à 2 voies

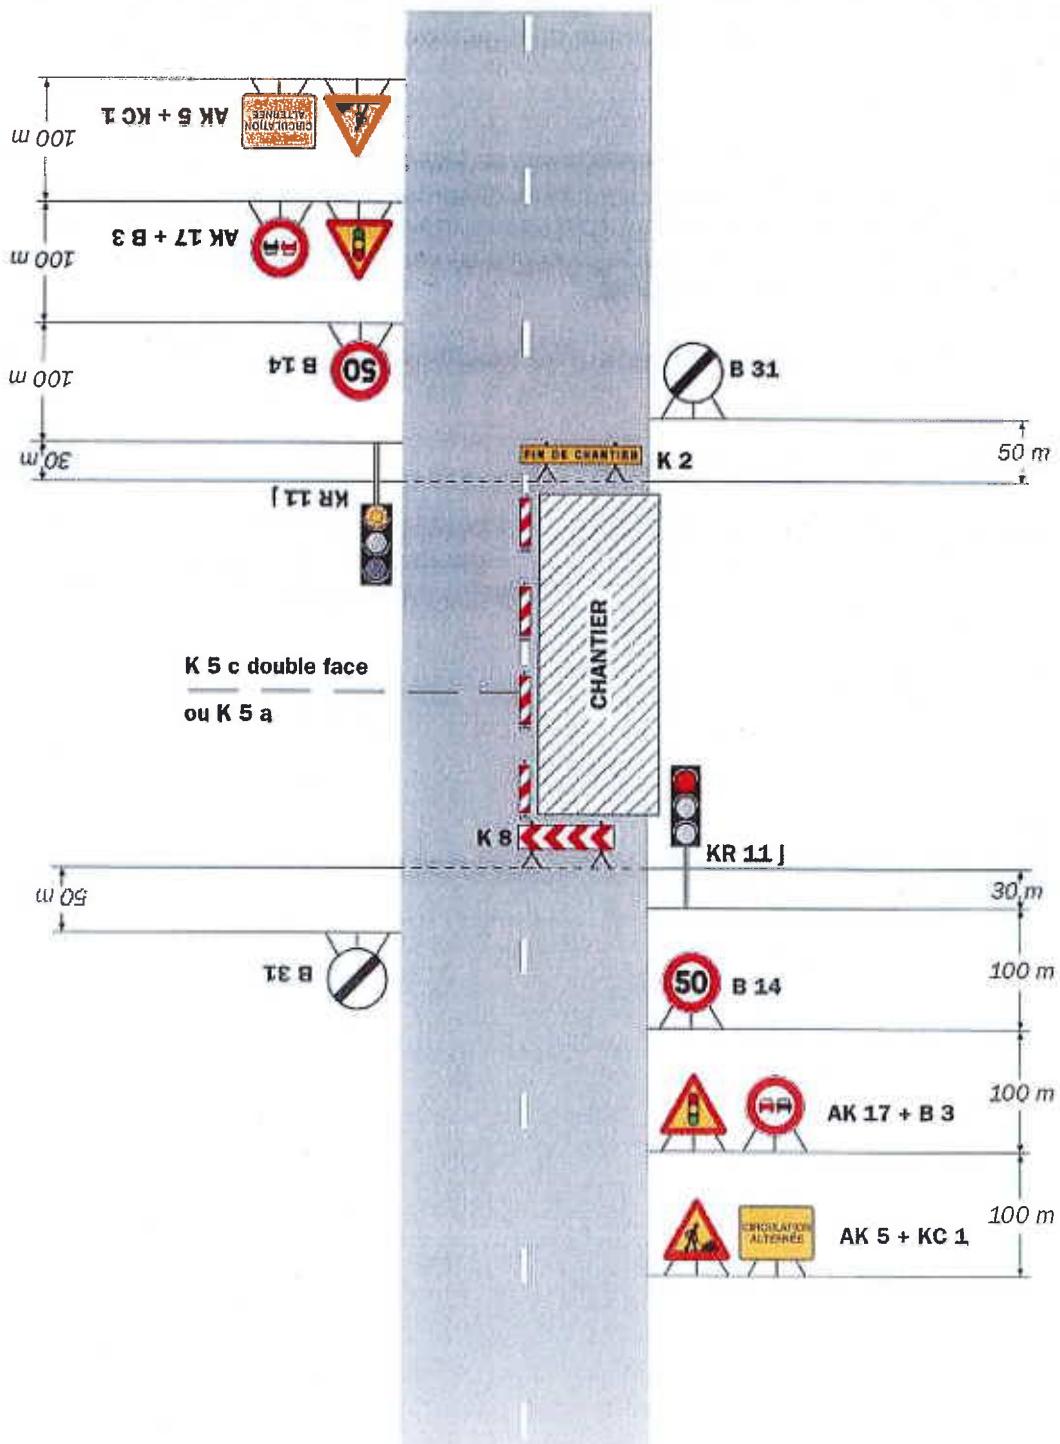

**Remarque(s) :**

- Schéma à appliquer notamment lorsque l'alternat doit être maintenu de nuit, en absence de visibilité réciproque.
- Pour le réglage des signaux tricolores : Cf. Signalisation temporaire - Les alternats.


- Un panneau B 14 de limitation de vitesse à 70 km/h peut éventuellement être intercalé entre les panneaux AK 5 et AK 17.



# Chantiers fixes

Alternat par piquets K 10

Circulation alternée  
Route à 2 voies

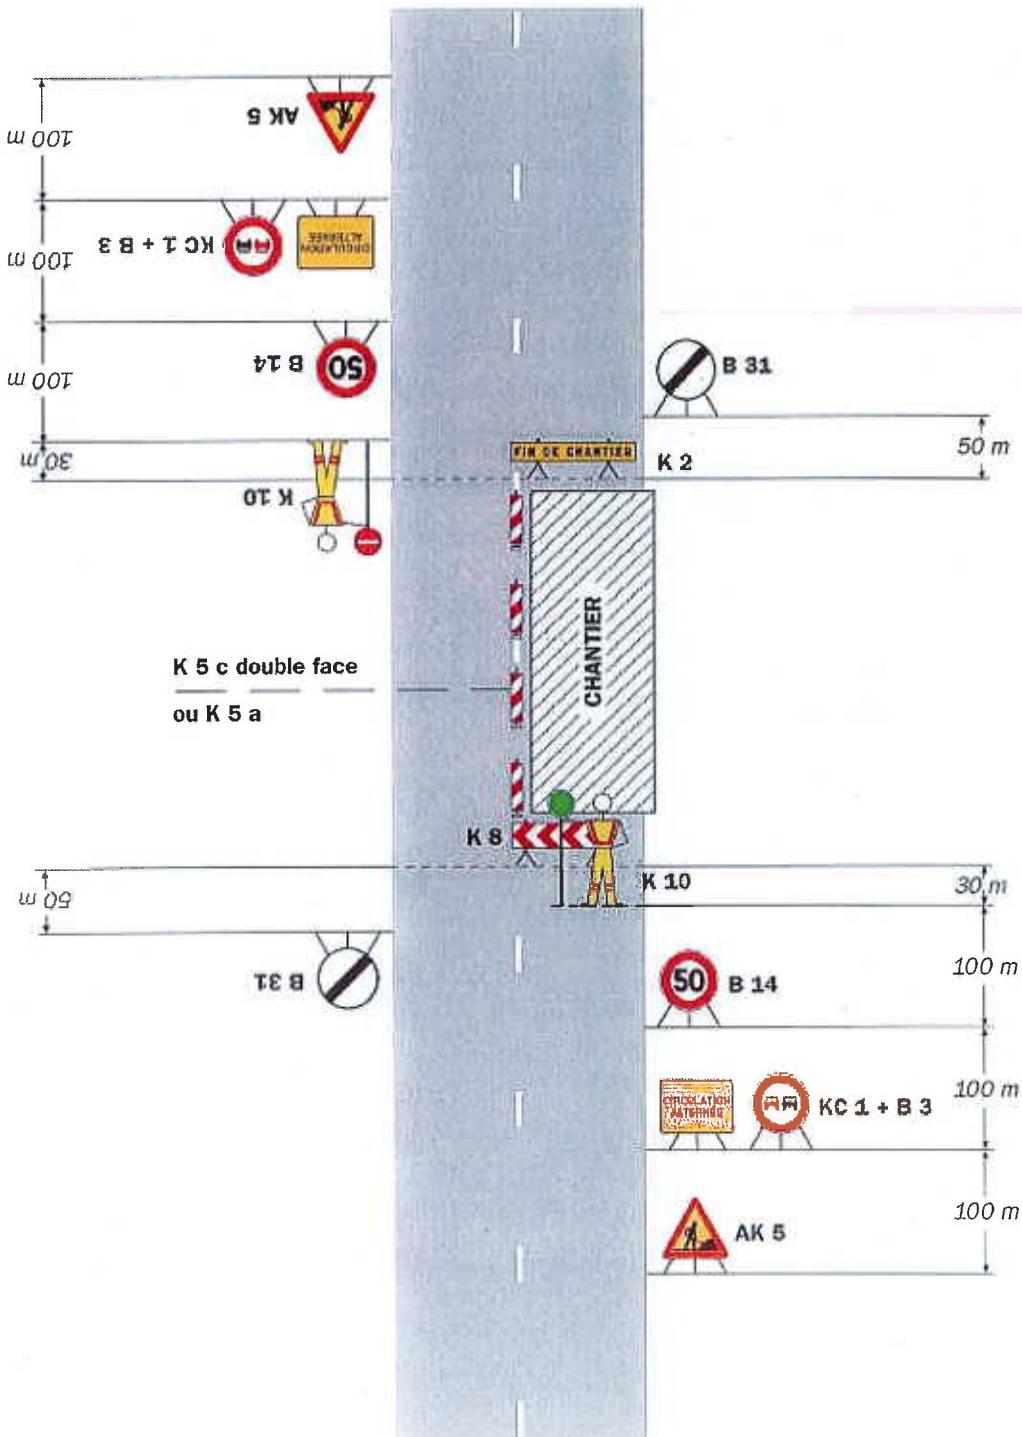

**Remarque(s) :**

- Dispositif applicable uniquement de jour et sous certaines conditions : Cf. Signalisation temporaire - Les alternats.


- Un panneau B 14 de limitation de vitesse à 70 km/h peut éventuellement être intercalé entre les panneaux AK 5 et KC 1.

# Chantiers fixes



Alternat avec sens prioritaire

Circulation alternée  
Route à 2 voies

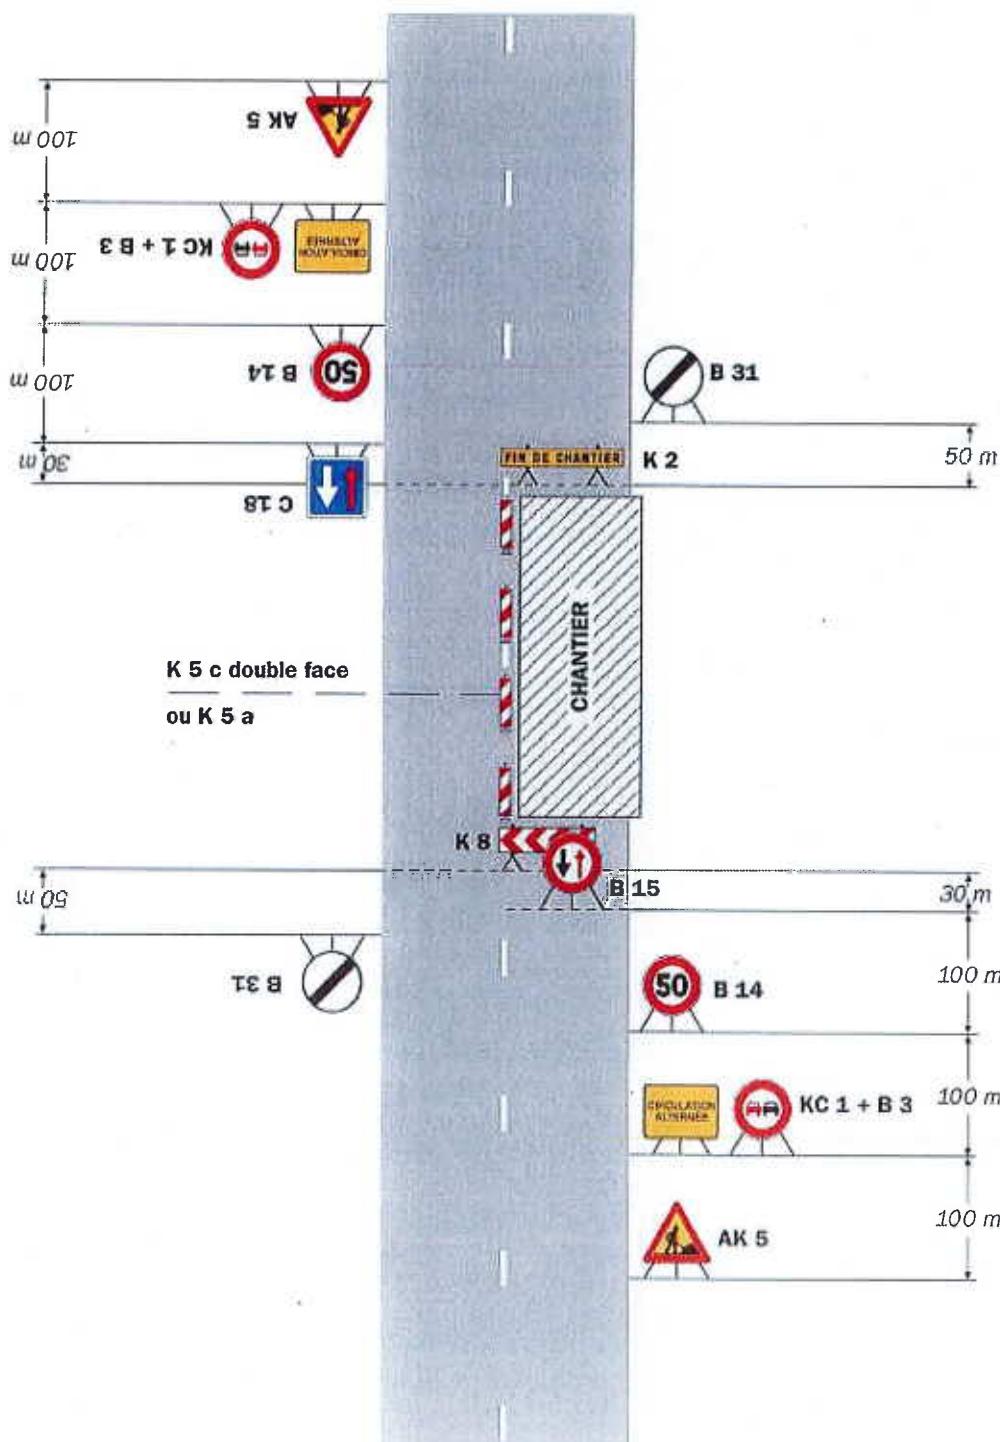

**Remarque(s) :**

- Dispositif à n'utiliser qu'en cas de bonne visibilité réciproque et faible trafic.
- Cf. Signalisation temporaire - Les alternats.