



**Hautes-Alpes**  
le département

**Pôle Aménagement, Développement et Déplacements**

Direction des Déplacements et des Infrastructures Routières et Aéronautiques

Antenne Technique de Saint-Bonnet

## **ARRÊTÉ TEMPORAIRE**

### **RÉGLEMENTATION DE CIRCULATION POUR TRAVAUX**

**OBJET : Réglementation de la circulation pour travaux sur :**  
RD 76 du PR 2+0000 au PR 2+0170 (Orcières) situés hors agglomération

---

#### **LE PRÉSIDENT DU DÉPARTEMENT DES HAUTES-ALPES**

*Chevalier de l'Ordre National du Mérite*

- VU** la demande du 14 avril 2026 par laquelle l'entreprise Agilis (5 Avenue de Londres, ZI Estroublons, 13127 VITROLLES), sollicite l'autorisation de réglementer la circulation afin de réaliser des travaux de réparation de glissières de sécurité,
- VU** le Code général des collectivités territoriales et notamment les articles L. 3221-4 et L. 3221-5,
- VU** le Code de la route et notamment les articles R. 411-8, R. 411-21-1 et R. 413-1,
- VU** le Code de la voirie routière,
- VU** la loi n°82-213 du 2 mars 1982 modifiée, relative aux droits et libertés des collectivités territoriales,
- VU** la loi n° 83-8 du 7 janvier 1983 modifiée relative à la répartition des compétences entre les Communes, les Départements, les Régions et l'État,
- VU** l'arrêté interministériel du 24 novembre 1967 modifié relatif à la signalisation des routes et autoroutes,
- VU** le règlement de voirie départemental adopté le 26 juin 2007 par le Conseil Général des Hautes-Alpes, et notamment son article 11 et son annexe 3,
- VU** l'Instruction interministérielle sur la signalisation routière et notamment le livre 1, 4ème partie, signalisation de prescription et le livre 1, 8ème partie, signalisation temporaire,
- VU** l'arrêté du Président du Département des Hautes-Alpes du 17 février 2026 portant délégation de signature,
- VU** l'avis du Responsable de l'Antenne Technique de Saint-Bonnet,

## **CONSIDÉRANT**

- que la réalisation des travaux du pétitionnaire nécessite de régler la circulation pendant la durée du chantier,

## **ARRÊTE**

### **Article 1 - Réglementation**

À compter du 20 avril 2026 et jusqu'au 30 avril 2026 inclus, la circulation des véhicules pourra être réglementée sur la RD 76 du PR 2+0000 au PR 2+0170 (Orcières) situés hors agglomération.

Les prescriptions suivantes s'appliqueront :

- La circulation sera alternée par panneaux B15+C18 ou piquets K10 ou feux tricolores, de 8h00 à 18h00 hors Week end.
- Le dépassement des véhicules sera interdit à tous les véhicules, 200 mètres de part et d'autre des chantiers.
- Le stationnement de tous les véhicules sera interdit.
- La vitesse maximale autorisée des véhicules sera fixée à 50 km/h.

### **Article 2 - Signalisation**

La signalisation réglementaire conforme aux dispositions de l'Instruction interministérielle sur la signalisation routière est mise en place et entretenue par le pétitionnaire. Elle devra être immédiatement retirée dès la fin des travaux.

La signalisation de l'alternat devra suivre les prescriptions des fiches du manuel SETRA de signalisation temporaire autorisant le passage et l'arrêt alternatif aux véhicules.

### **Article 3 - Publicité**

Cet arrêté sera publié sur le site internet du Département à l'adresse suivante : <https://www.hautes-alpes.fr/publications-des-arretes-de-voirie/>.

### **Article 4 - Entrée en vigueur**

Les dispositions définies à l'article Réglementation prendront effet le jour de la mise en place de la signalisation prévue à l'article Signalisation ci-dessus et à la date de publication prévue à l'article Publicité.

### **Article 5 - Contravention**

Toute contravention au présent arrêté sera constatée et poursuivie conformément aux lois et règlements.

## Article 6 - Recours

En application des dispositions des articles R. 421-1 et suivants du Code de Justice Administrative, le présent arrêté peut, dans un délai de deux mois à compter de sa publication, faire l'objet d'un recours contentieux auprès du Tribunal Administratif de MARSEILLE, 31 rue Jean-François Leca, 13235 MARSEILLE CEDEX 02. En application des dispositions des articles R. 414-6 et suivants du Code de Justice Administrative, ce recours peut être effectué par voie dématérialisée avec l'application informatique « Télérecours citoyen » accessible par le site Internet [www.telerecours.fr](http://www.telerecours.fr).

## Article 7 - Exécution

- Monsieur le Président du Département des Hautes-Alpes
- Monsieur le Directeur Général des Services du Département des Hautes-Alpes
- Monsieur le Colonel, commandant le groupement de Gendarmerie des Hautes-Alpes
- L'entreprise Agilis

sont chargés, chacun en ce qui le concerne, de l'exécution du présent arrêté dont une copie sera transmise pour information à :

- Monsieur le Maire de la Commune d'Orcières

Fait à Gap, le

Pour le Président et par délégation,  
Directeur des Déplacements et des  
Infrastructures Routières et Aéronautiques

Pour le Président et par délégation  
Signé :   
DELABELLE  
Date de signature : 16/04/2026  
Qualité : Directeur

Gilles DELABELLE


Le règlement de voirie et ses annexes sont consultables sur le site internet du Département à l'adresse suivante : <https://www.hautes-alpes.fr/nos-actions/mobilites/le-reglement-de-voirie/>

# Chantiers fixes

CF24

Alternat par signaux tricolores

Circulation alternée  
Route à 2 voies

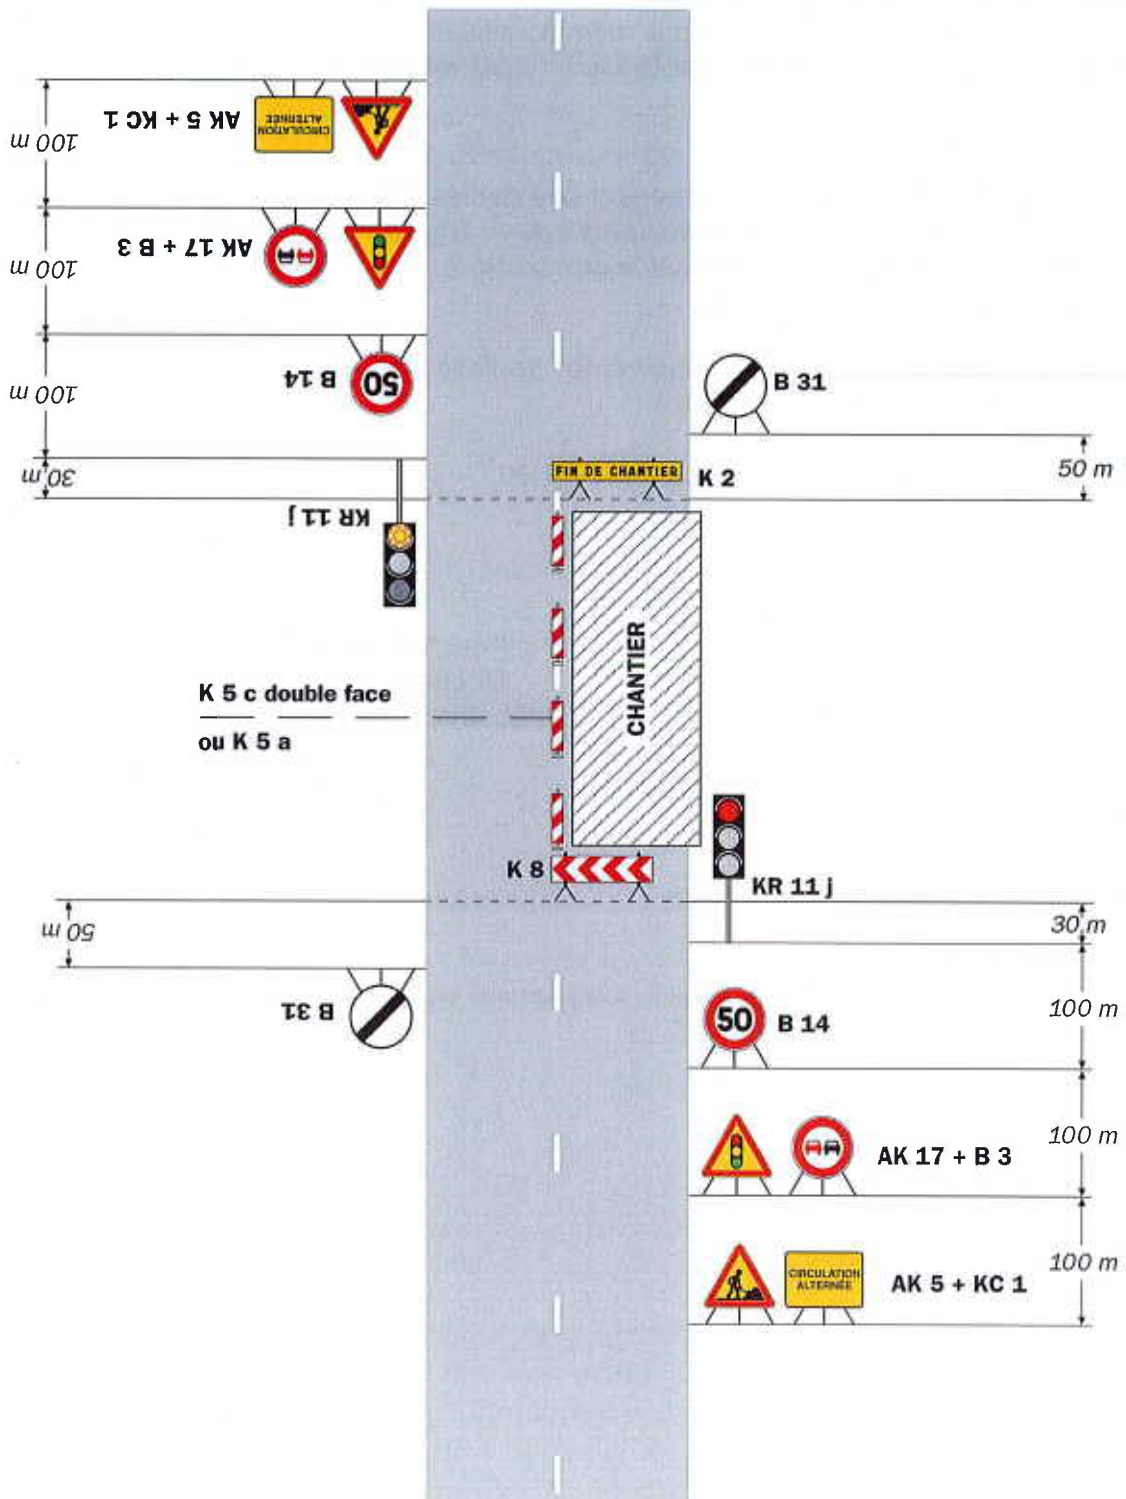


**Remarque(s) :**

- Schéma à appliquer notamment lorsque l'alternat doit être maintenu de nuit, en absence de visibilité réciproque.
- Pour le réglage des signaux tricolores : Cf. Signalisation temporaire - Les alternats.

- Un panneau B 14 de limitation de vitesse à 70 km/h peut éventuellement être intercalé entre les panneaux AK 5 et AK 17.

Alternat par piquets K 10

Circulation alternée  
Route à 2 voies

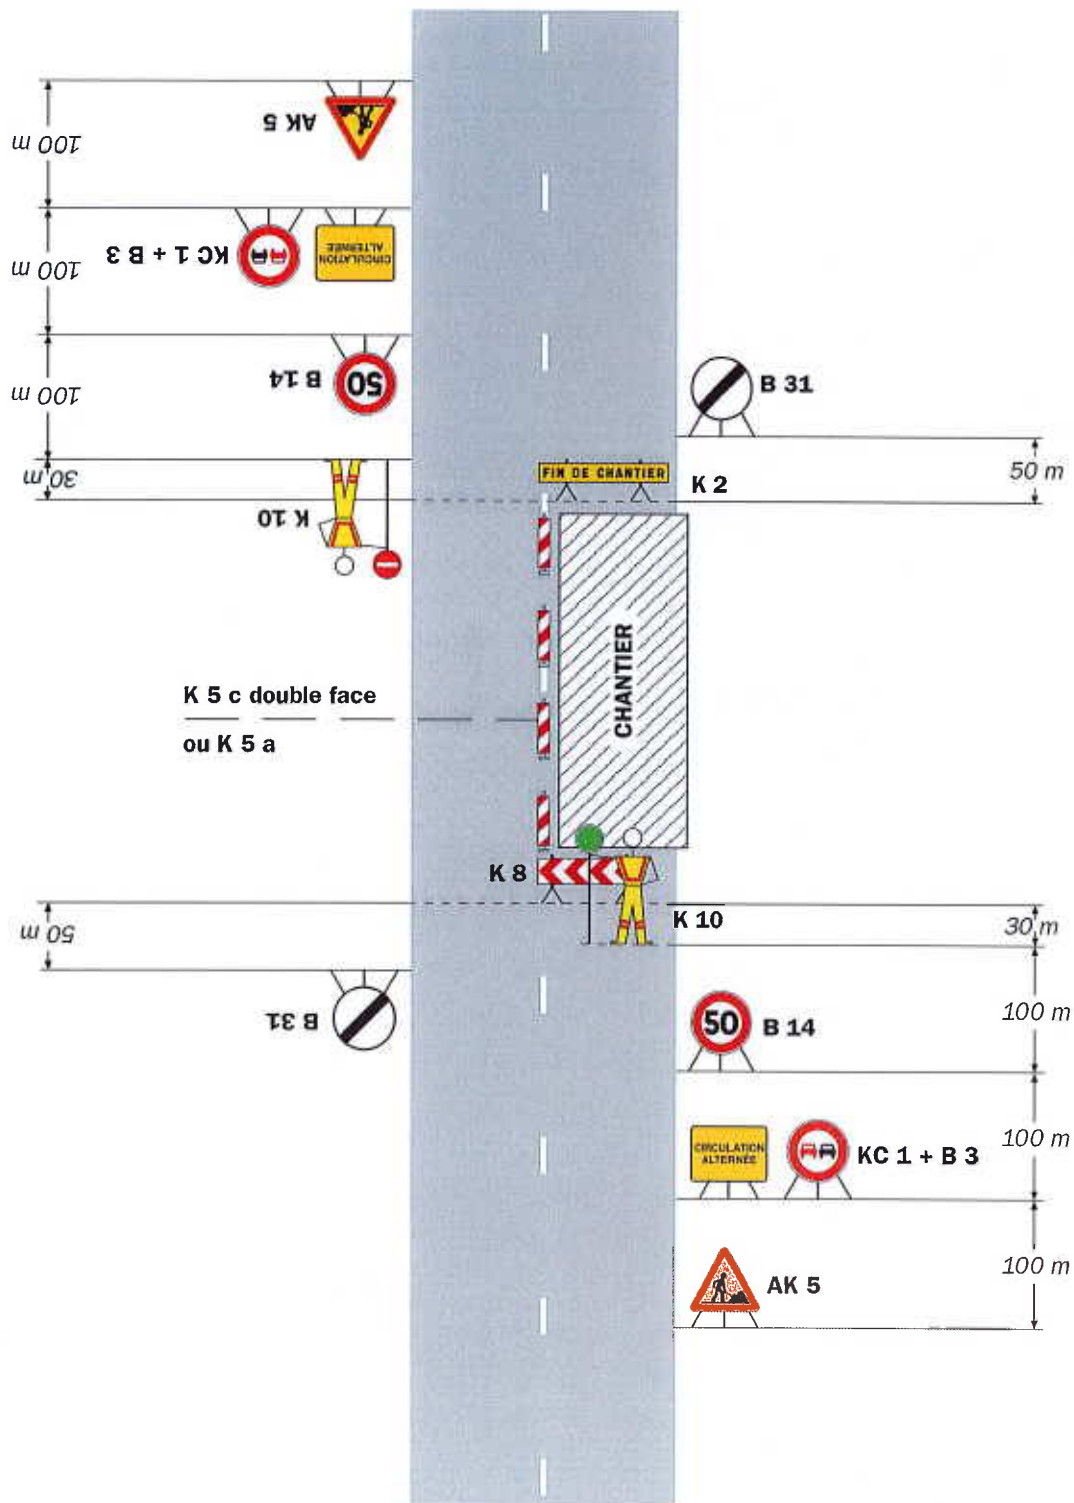

**Remarque(s) :**

- Dispositif applicable uniquement de jour et sous certaines conditions : Cf. Signalisation temporaire - Les alternats.


- Un panneau B 14 de limitation de vitesse à 70 km/h peut éventuellement être intercalé entre les panneaux AK 5 et KC 1.

# Chantiers fixes

CF22

Alternat avec sens prioritaire

Circulation alternée  
Route à 2 voies

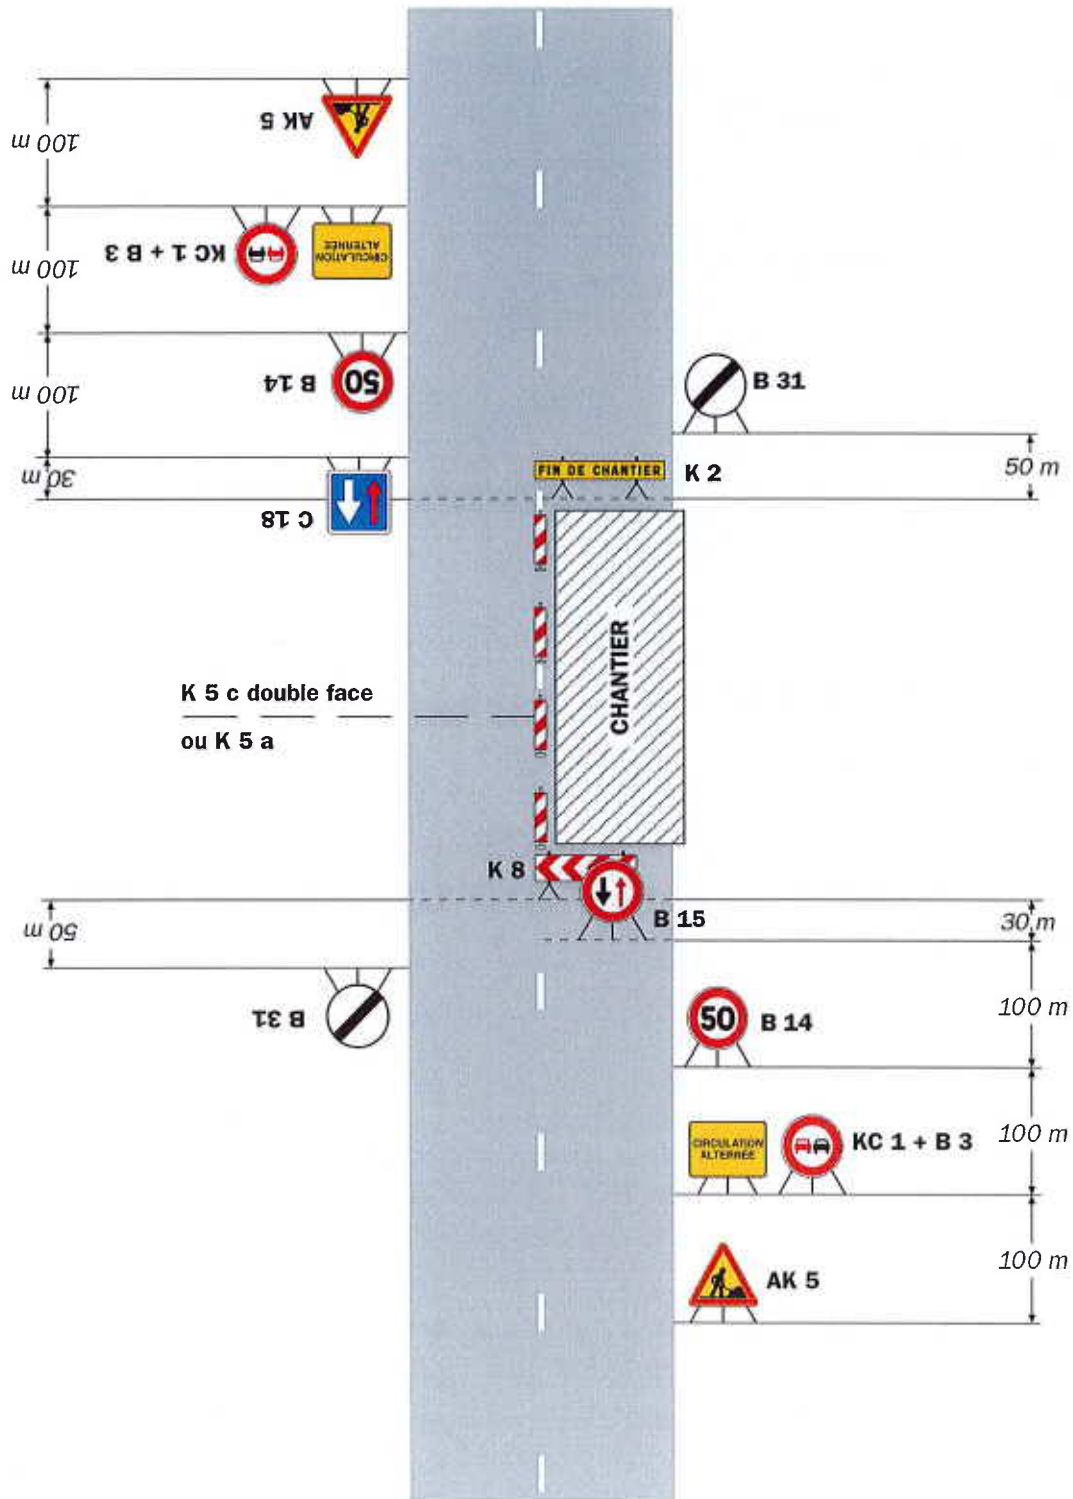

## Remarque(s) :

- Dispositif à n'utiliser qu'en cas de bonne visibilité réciproque et faible trafic.
- Cf. Signalisation temporaire - Les alternats.