



Hautes-Alpes
le département

Pôle Aménagement, Développement et Déplacements

Direction des Déplacements et des Infrastructures Routières et Aéronautiques

Antenne Technique Guil et Durance

ARRÊTÉ TEMPORAIRE

RÉGLEMENTATION DE CIRCULATION POUR TRAVAUX

OBJET : Réglementation de la circulation pour travaux sur :
RD 902 du PR 37+0275 au PR 37+0400 (Arvieux) situés hors agglomération

LE PRÉSIDENT DU DÉPARTEMENT DES HAUTES-ALPES

Chevalier de l'Ordre National du Mérite

- VU** la demande du 2 avril 2026 par laquelle l'entreprise ES CONCEPT RESEAUX (76 ZA Les Fraisses, 30700 BLAUZAC), sollicite l'autorisation de réglementer la circulation afin de réaliser des travaux sur réseaux ou ouvrages de fibre optique,
- VU** le Code général des collectivités territoriales et notamment les articles L. 3221-4 et L. 3221-5,
- VU** le Code de la route et notamment les articles R. 411-8, R. 411-21-1 et R. 413-1,
- VU** le Code de la voirie routière,
- VU** la loi n°82-213 du 2 mars 1982 modifiée, relative aux droits et libertés des collectivités territoriales,
- VU** la loi n° 83-8 du 7 janvier 1983 modifiée relative à la répartition des compétences entre les Communes, les Départements, les Régions et l'État,
- VU** l'arrêté interministériel du 24 novembre 1967 modifié relatif à la signalisation des routes et autoroutes,
- VU** le règlement de voirie départemental adopté le 26 juin 2007 par le Conseil Général des Hautes-Alpes, et notamment son article 11 et son annexe 3,
- VU** l'Instruction interministérielle sur la signalisation routière et notamment le livre 1, 4ème partie, signalisation de prescription et le livre 1, 8ème partie, signalisation temporaire,
- VU** l'arrêté du Président du Département des Hautes-Alpes délivré le 3 septembre 2025 à XP FIBRE, autorisant les travaux de création d'un réseau souterrain fibre optique,
- VU** l'arrêté du Président du Département des Hautes-Alpes du 17 février 2026 portant délégation de signature,

VU l'avis du Responsable de l'Antenne Technique Guil et Durance,

CONSIDÉRANT

- que la réalisation des travaux du pétitionnaire nécessite de réglementer la circulation pendant la durée du chantier,

ARRÊTE

Article 1 - Réglementation

À compter du 6 avril 2026 et jusqu'au 17 avril 2026 inclus, de 7h00 à 18h00, hors week-end et jour férié, la circulation des véhicules pourra être réglementée sur la RD 902 du PR 37+0275 au PR 37+0400 (Arvieux) situés hors agglomération.

Les prescriptions suivantes s'appliqueront :

- La circulation sera alternée par panneaux B15+C18 ou piquets K10 ou feux tricolores, sur une longueur maximum de 200 mètres.
- Le dépassement des véhicules sera interdit à tous les véhicules.
- Le stationnement de tous les véhicules sera interdit.
- La vitesse maximale autorisée des véhicules sera fixée à 50 km/h.

Article 2 - Signalisation

La signalisation réglementaire conforme aux dispositions de l'Instruction interministérielle sur la signalisation routière est mise en place et entretenue par le pétitionnaire. Elle devra être immédiatement retirée dès la fin des travaux.

La signalisation de l'alternat devra suivre les prescriptions des fiches du manuel SETRA de signalisation temporaire autorisant le passage et l'arrêt alternatif aux véhicules.

Article 3 - Publicité

Cet arrêté sera publié sur le site internet du Département à l'adresse suivante : <https://www.hautes-alpes.fr/publications-des-arretes-de-voirie/>.

Article 4 - Entrée en vigueur

Les dispositions définies à l'article Réglementation prendront effet le jour de la mise en place de la signalisation prévue à l'article Signalisation ci-dessus et à la date de publication prévue à l'article Publicité.

Article 5 - Contravention

Toute contravention au présent arrêté sera constatée et poursuivie conformément aux lois et règlements.

Article 6 - Recours

En application des dispositions des articles R. 421-1 et suivants du Code de Justice Administrative, le présent arrêté peut, dans un délai de deux mois à compter de sa publication, faire l'objet d'un recours contentieux auprès du Tribunal Administratif de MARSEILLE, 31 rue Jean-François Leca, 13235 MARSEILLE CEDEX 02. En application des dispositions des articles R. 414-6 et suivants du Code de Justice Administrative, ce recours peut être effectué par voie dématérialisée avec l'application informatique « Télérecours citoyen » accessible par le site Internet www.telerecours.fr.

Article 7 - Exécution

- Monsieur le Président du Département des Hautes-Alpes
- Monsieur le Directeur Général des Services du Département des Hautes-Alpes
- Monsieur le Colonel, commandant le groupement de Gendarmerie des Hautes-Alpes
- L'entreprise ES CONCEPT RESEAUX

sont chargés, chacun en ce qui le concerne, de l'exécution du présent arrêté dont une copie sera transmise pour information à :

- Monsieur le Maire de la Commune d'Arvieux

Fait à Gap, le 1-3 AVR. 2026

Pour le Président et par délégation,
Le Chef du Service Ingénierie Routière
et Grands Travaux Olympiques
et par délégation
Directeur des Déplacements et des
Infrastructures Routières et Aéronautiques



Laurent PARRENIN

Gilles DELABELLE


Le règlement de voirie et ses annexes sont consultables sur le site internet du Département à l'adresse suivante : <https://www.hautes-alpes.fr/nos-actions/mobilites/le-reglement-de-voirie/>

Chantiers fixes



Alternat par signaux tricolores

Circulation alternée
Route à 2 voies

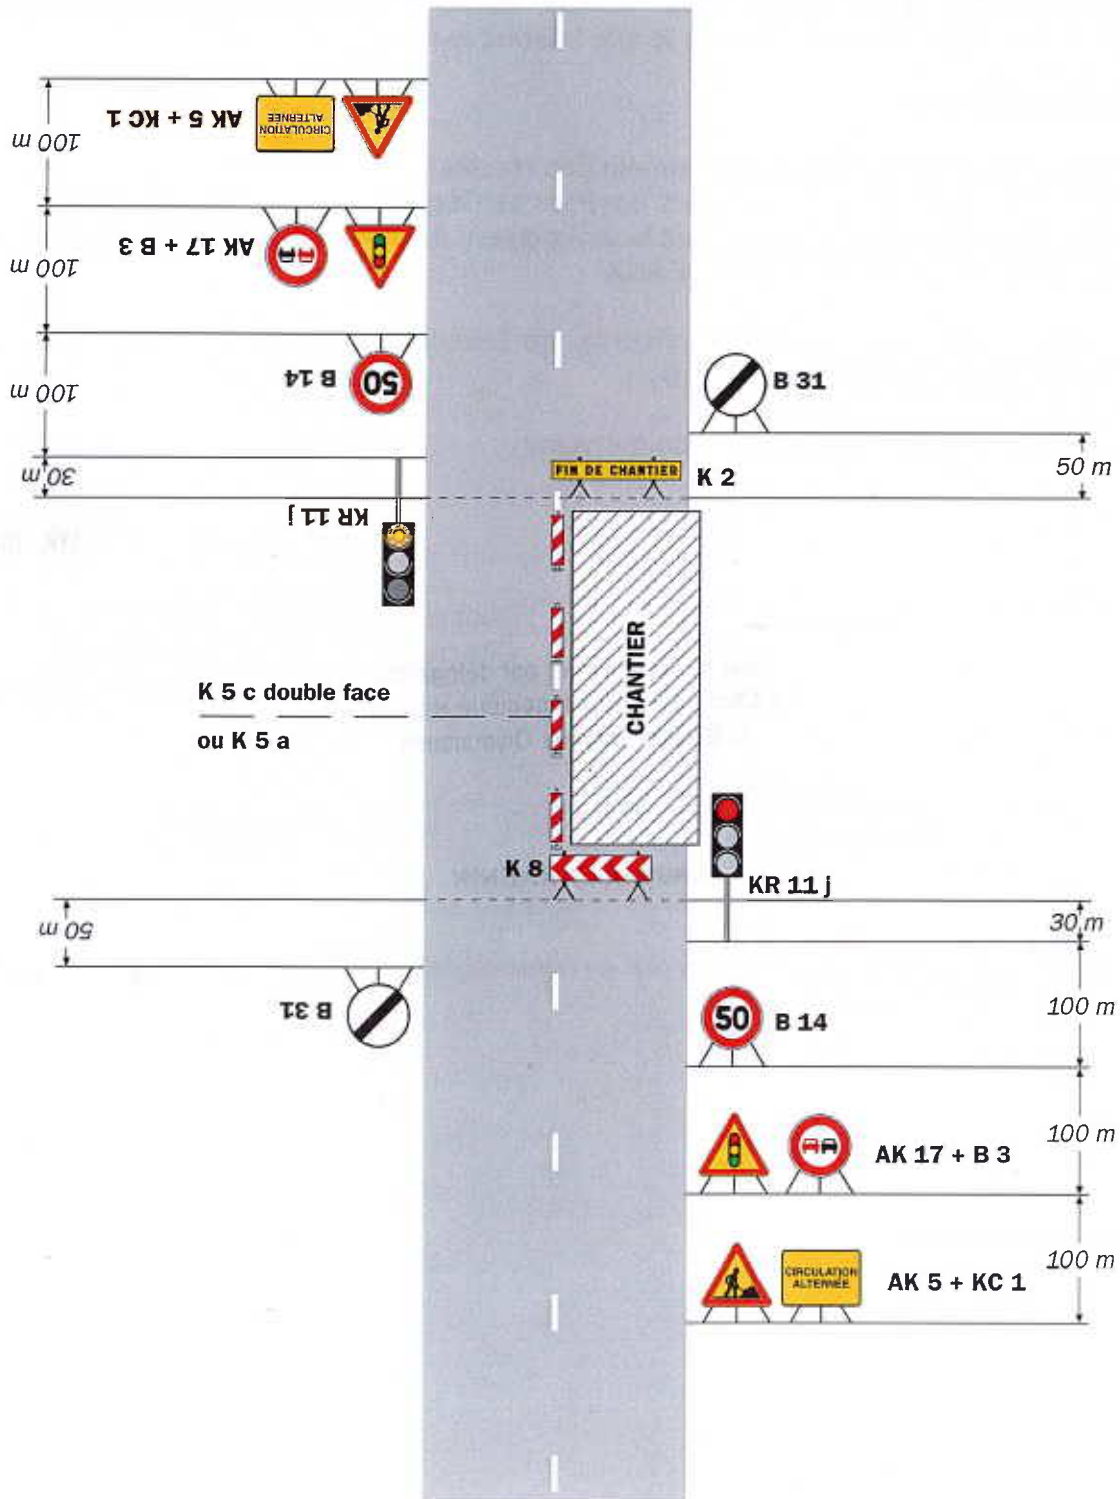


Remarque(s) :

- Schéma à appliquer notamment lorsque l'alternat doit être maintenu de nuit, en absence de visibilité réciproque.
- Pour le réglage des signaux tricolores : Cf. Signalisation temporaire - Les alternats.

- Un panneau B 14 de limitation de vitesse à 70 km/h peut éventuellement être intercalé entre les panneaux AK 5 et AK 17.

Alternat par piquets K 10

Circulation alternée
Route à 2 voies

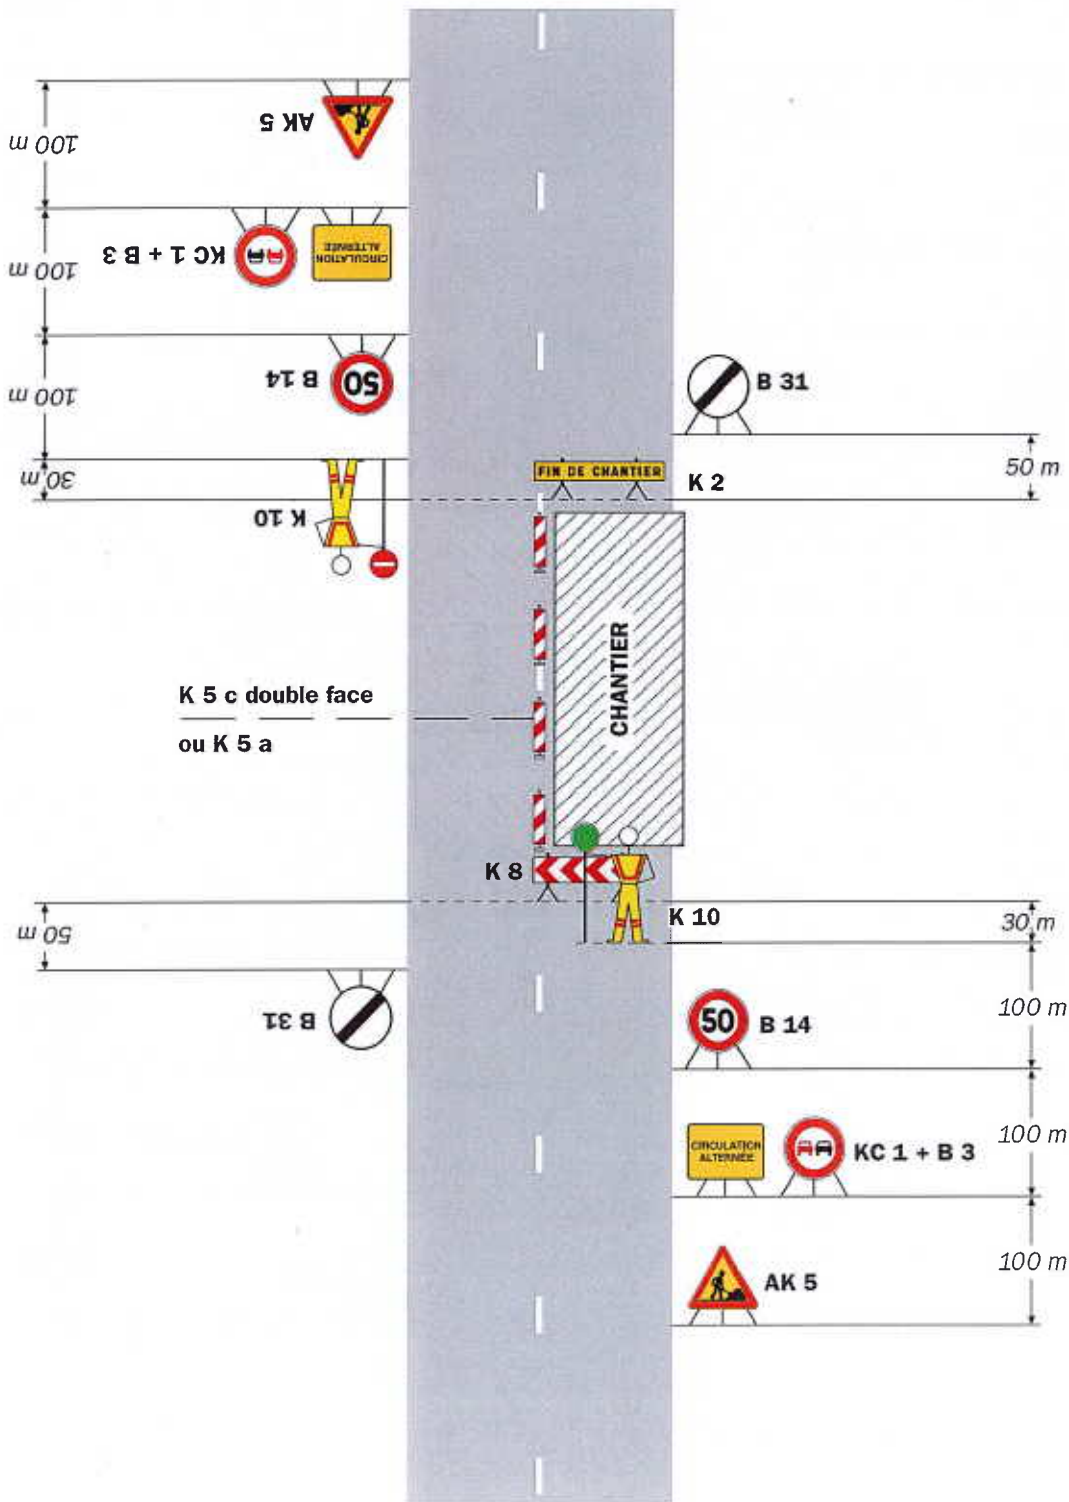

Remarque(s) :

- Dispositif applicable uniquement de jour et sous certaines conditions : Cf. Signalisation temporaire - Les alternats.


- Un panneau B 14 de limitation de vitesse à 70 km/h peut éventuellement être intercalé entre les panneaux AK 5 et KC 1.

Chantiers fixes

CF22

Alternat avec sens prioritaire

Circulation alternée
Route à 2 voies

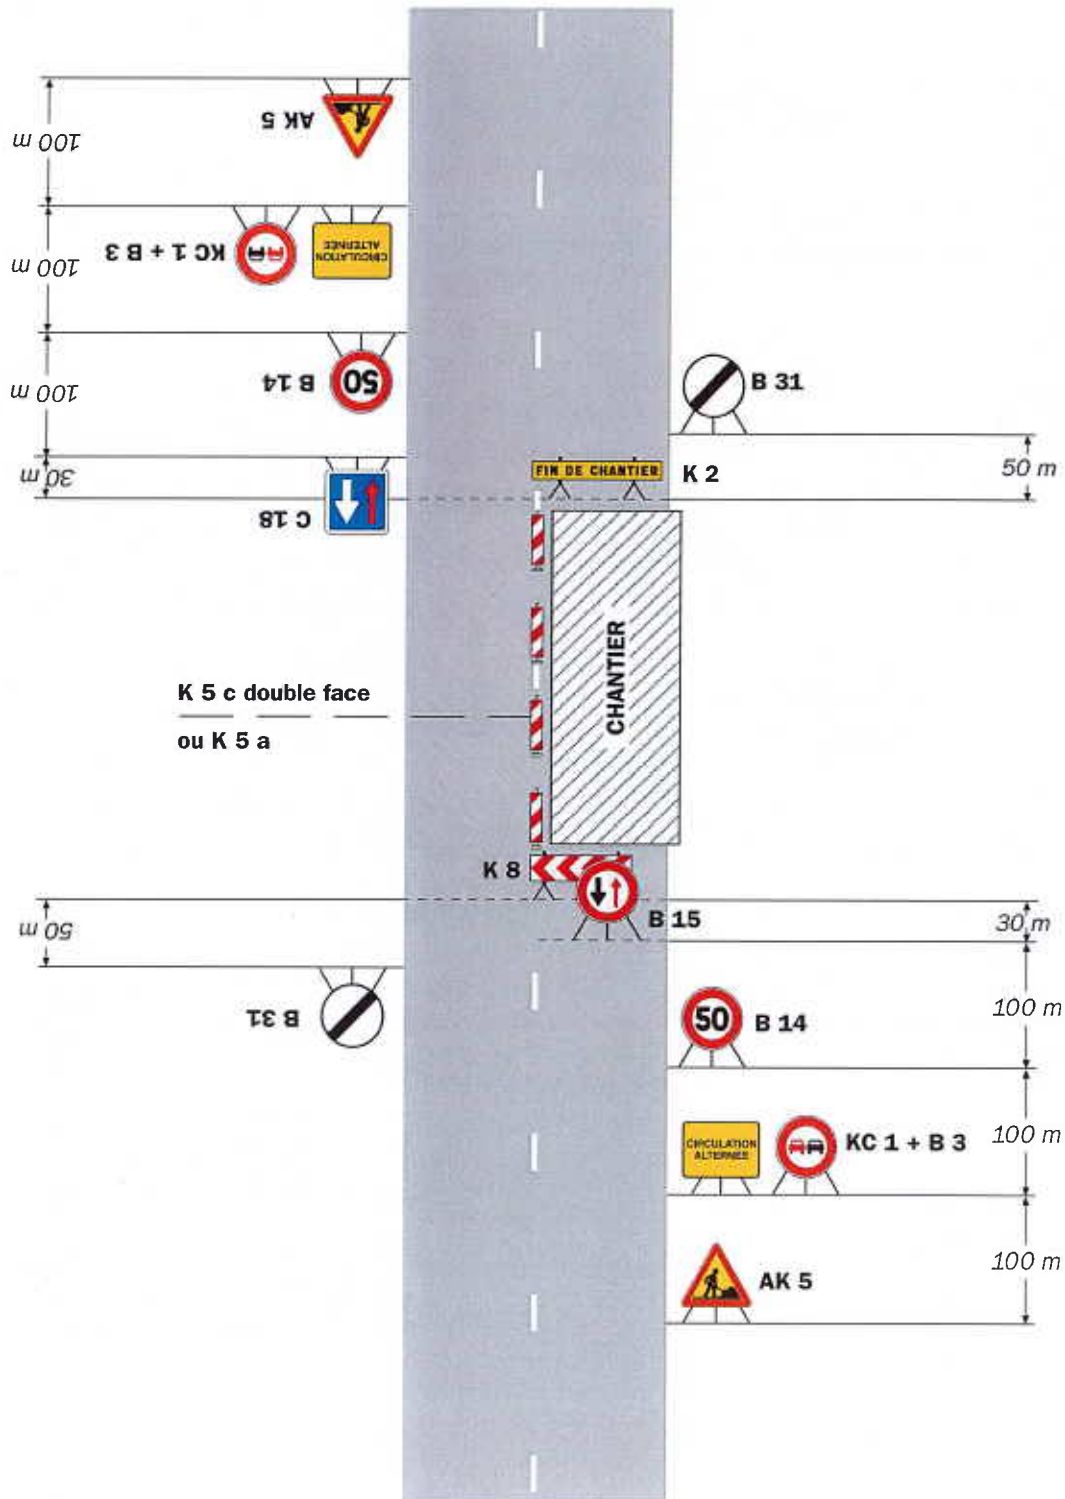

Remarque(s) :

- Dispositif à n'utiliser qu'en cas de bonne visibilité réciproque et faible trafic.
- Cf. Signalisation temporaire - Les alternats.