



**Hautes-Alpes**  
le département

Pôle Aménagement, Développement et Déplacements

Direction des Déplacements et des Infrastructures Routières et Aéronautiques

Antenne Technique de Gap

14 NOV. 2022

**ARRÊTÉ TEMPORAIRE du .....**

**REGLEMENTATION DE CIRCULATION POUR TRAVAUX**

**OBJET : Réglementation de la circulation pour travaux sur la :**  
RD 314 - du PR 0+000 au PR 0+500 Commune de La Rochette

---

**LE PRÉSIDENT DU DÉPARTEMENT DES HAUTES-ALPES**

*Chevalier de l'Ordre National du Mérite*

- VU** la demande du 8 novembre 2022 par laquelle l'entreprise ETEC, 35, route de St. Jean, 05000 Gap, sollicite l'autorisation de réglementer la circulation afin de réaliser le remplacement d'un support béton pour ENEDIS,
- VU** le Code Général des Collectivités Territoriales et notamment les articles L. 3221-3, L. 3221-4, et L. 3221-13,
- VU** le Code de la Route et notamment les articles R. 411-5, R. 411-8, R. 411-21-1, R. 411-25 à R. 411-28,
- VU** le Code de la Voirie Routière,
- VU** la loi n° 82-213 du 2 mars 1982 modifiée relative aux droits et libertés des collectivités locales,
- VU** la loi n° 83-8 du 7 janvier 1983 modifiée relative à la répartition des compétences entre les Communes, les Départements, les Régions et l'État,
- VU** l'arrêté interministériel du 24 novembre 1967 modifié relatif à la signalisation des routes et autoroutes,
- VU** l'Instruction interministérielle sur la signalisation routière approuvée par arrêté interministériel en date du 7 juin 1977, modifiée,
- VU** le règlement de voirie départemental adopté le 26 juin 2007 par le Conseil Général, et notamment ses articles 11, 66 et son annexe 3,
- VU** l'arrêté du Président du Département des Hautes-Alpes du 7 janvier 2022 portant délégation de signature,

**VU** l'avis du Responsable de l'Antenne Technique de Gap,

**CONSIDERANT :**

- › que la réalisation des travaux du pétitionnaire nécessite de réglementer la circulation pendant la durée du chantier,

## **ARRÈTE**

### **Article 1<sup>er</sup> - Règlementation**

À compter du 16 novembre 2022 8H00 et jusqu'au 18 novembre 2022 18H00 inclus, sauf le week-end, la circulation de tous les véhicules sur la RD n° 314 entre les PR 0+000 et PR 0+500, pourra être réglementée de la façon suivante :

- › Au moyen de feux tricolores (fiche CF n°24) ou piquets K 10 (fiche CF n° 23) autorisant le passage alternatif des véhicules.
- › La vitesse sera limitée à 50 km/h,
- › Les dépassements seront interdits 100 m de part et d'autre du chantier.
- › Suivant la fiche (CF n°18 chantier fixe avec léger empiètement) lorsque la situation le permet.

En dehors des périodes d'activité du chantier et tant que les travaux ne seront pas entièrement finalisés, le pétitionnaire devra mettre en place l'ensemble de la signalisation temporaire nécessaire (exemples : feux à l'orange clignotant, limitation à 50 km/h, interdiction de dépasser sur 100m de part et d'autre du chantier, signalisation de présence de gravillon, etc...), et ce en application des dispositions du guide « SETRA - Signalisation Temporaire – routes bidirectionnelles ».

*En cas de défaillance de quelque nature que ce soit, le Département des Hautes-Alpes se réserve la possibilité de faire exécuter à la charge exclusive du titulaire de la présente autorisation l'ensemble des travaux nécessaires pour y remédier.*

### **Article 2 - Signalisation**

La signalisation réglementaire conforme aux dispositions de l'instruction ministérielle sur la signalisation temporaire est mise en place et entretenue par le pétitionnaire. Elle devra être immédiatement retirée dès la fin des travaux.

### **Article 3 – Publicité**

Cet arrêté sera publié sur le site internet du Département à l'adresse suivante : [www.hautes-alpes.fr/arretes-voirie](http://www.hautes-alpes.fr/arretes-voirie)

### **Article 4 - Entrée en vigueur**

Les dispositions définies à l'article 1<sup>er</sup> prendront effet le jour de la mise en place de la signalisation prévue à l'article 2 ci-dessus et à la date de publication prévue à l'article 3 ou de notification. Elles cesseront le jour du retrait de cette signalisation.

## **Article 5 - Dérogations**

Les dispositions du présent arrêté ne s'appliqueront pas aux véhicules du pétitionnaire, des forces de police ou de gendarmerie, des services d'incendie et de secours, des services du Département des Hautes Alpes.

## **Article 6 - Contravention**

Toute contravention au présent arrêté sera constatée et poursuivie conformément aux lois et règlements en vigueur.

## **Article 7 - Recours**

En application des dispositions des articles R. 421-1 et suivants du Code de Justice Administrative, le présent arrêté peut, dans un délai de deux mois à compter de sa publication ou de sa notification, faire l'objet d'un recours contentieux auprès du Tribunal Administratif de MARSEILLE, 22 – 24 rue Breteuil, 13281 MARSEILLE CEDEX 6. En application des dispositions des articles R. 414-6 et suivants du Code de Justice Administrative, ce recours peut être effectué par voie dématérialisée avec l'application informatique « Télerecours citoyen » accessible par le site Internet [www.telerecours.fr](http://www.telerecours.fr)

## **Article 8 - Exécution**

- » M. le Directeur Général des Services du Département des Hautes-Alpes,
- » Le pétitionnaire,

sont chargés, chacun en ce qui le concerne, de l'exécution du présent arrêté dont une copie sera transmise pour information à :

- » Services du Département des Hautes-Alpes : Direction des Déplacements et des Infrastructures Routières et Aéronautiques,
- » M. le Directeur Départemental des Territoires des Hautes-Alpes - Service SSR,
- » M. le Président du Syndicat des transporteurs routiers des Hautes-Alpes,
- » M. le Directeur de Cabinet de la Zone de Défense et de Sécurité Sud,
- » Mme. Marlène DURIF Maire de la Commune de La Rochette.

Cet arrêté a été publié sur le site du  
Département des Hautes-Alpes le  
**14 NOV. 2022**

Fait à GAP, le **14 NOV. 2022**


Pour le Président en délégation  
Le Directeur des Déplacements et des Infrastructures  
Routières et Aéronautiques  
  
Jean-Marie BERNARD  
Nicolas LAURENT-BROUTY

## Chantiers fixes



### **Alternat par signaux tricolores**

## Circulation alternée Route à 2 voies

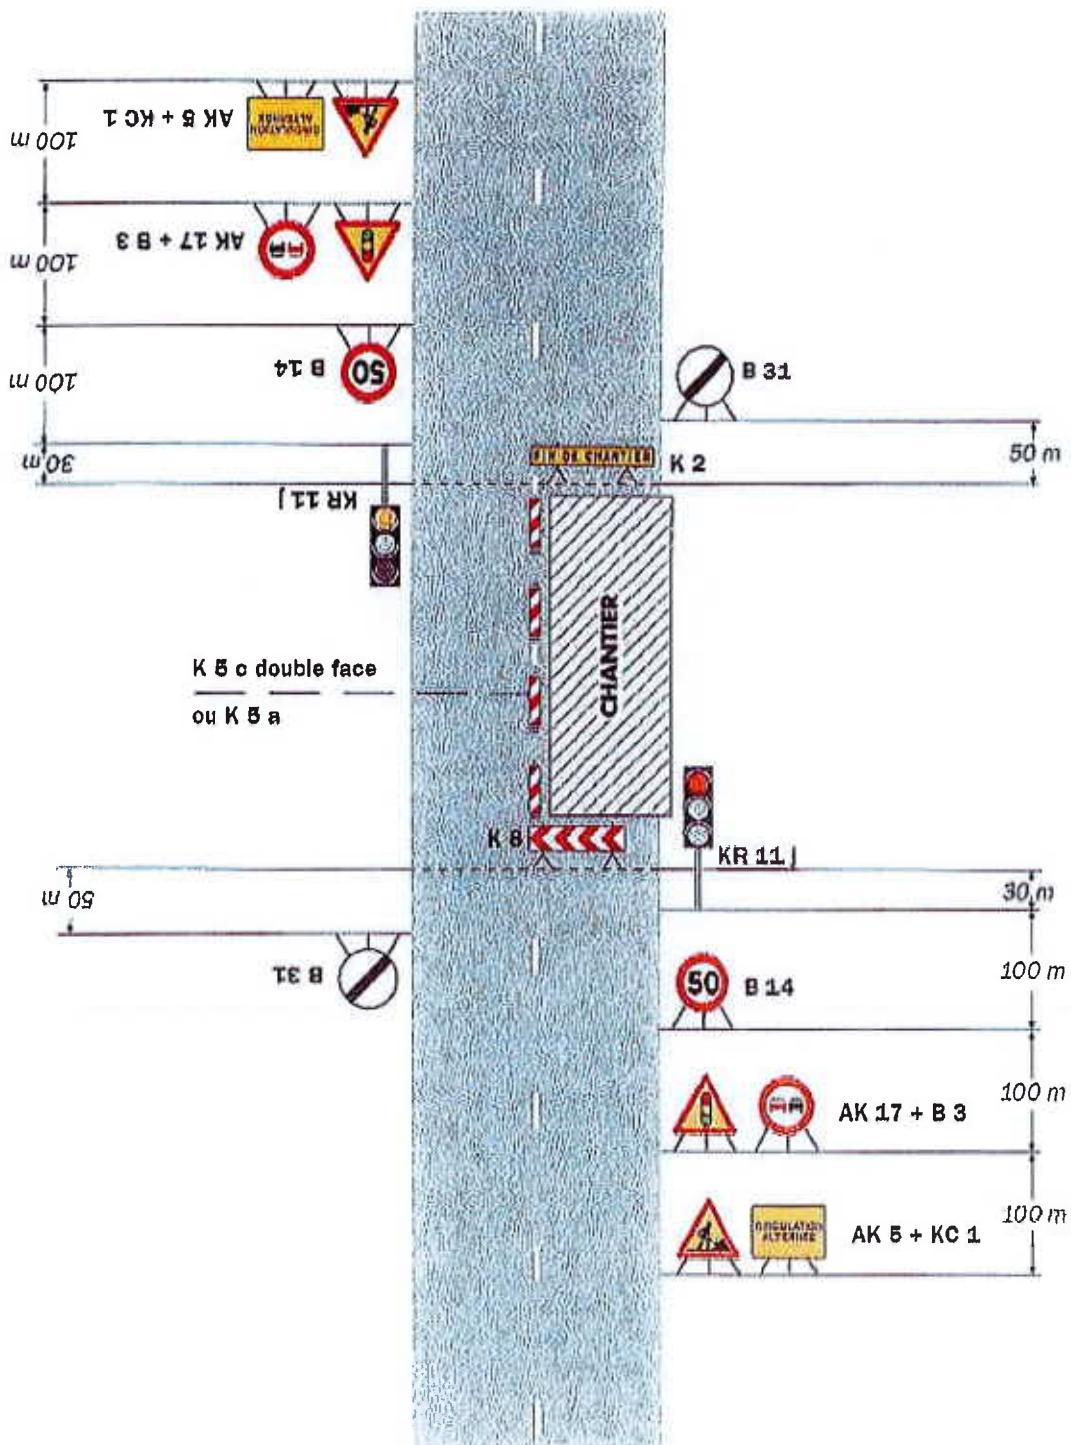

*Remarque(s) :*


- Schéma à appliquer notamment lorsque l'alternat doit être maintenu de nuit, en absence de visibilité réciproque.
  - Un panneau B 14 de limitation de vitesse à 70 km/h peut éventuellement être intercalé entre les panneaux AK 5 et AK 17.

# Chantiers fixes



Alternat par piquets K 10

Circulation alternée  
Route à 2 voies

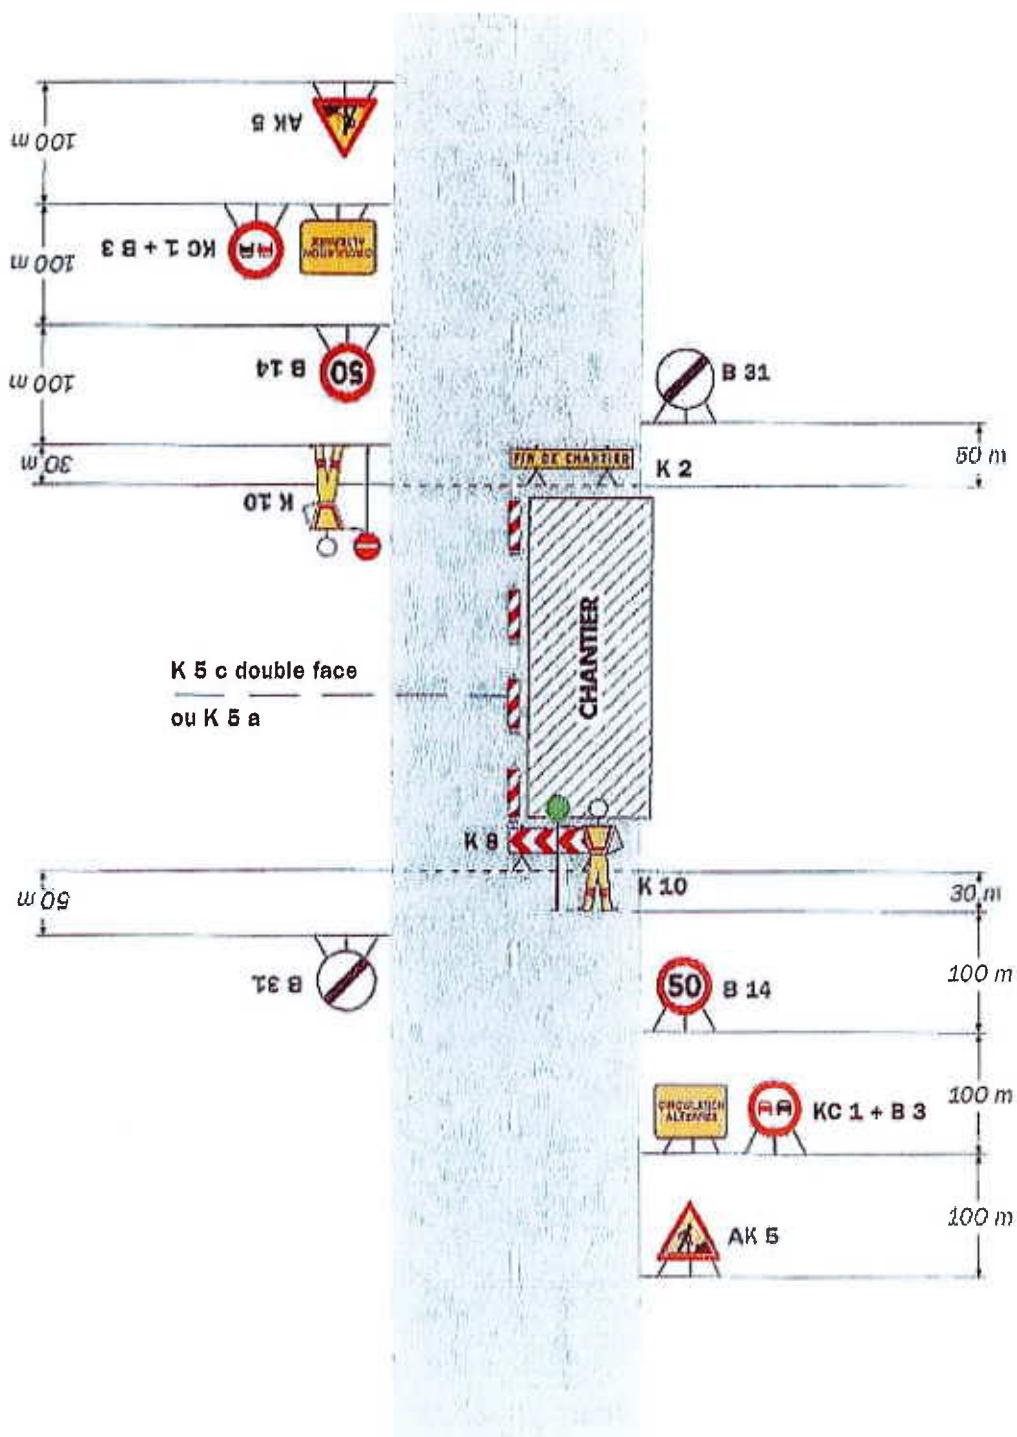


## Remarque(s) :

- Un panneau B 14 de limitation de vitesse à 70 km/h peut éventuellement être intercalé entre les panneaux AK 5 et KC 1.

# CHANTIER FIXE

LEGER EMPIETEMENT

CIRCULATION DOUBLE SENS  
ROUTE A 4 VOIES

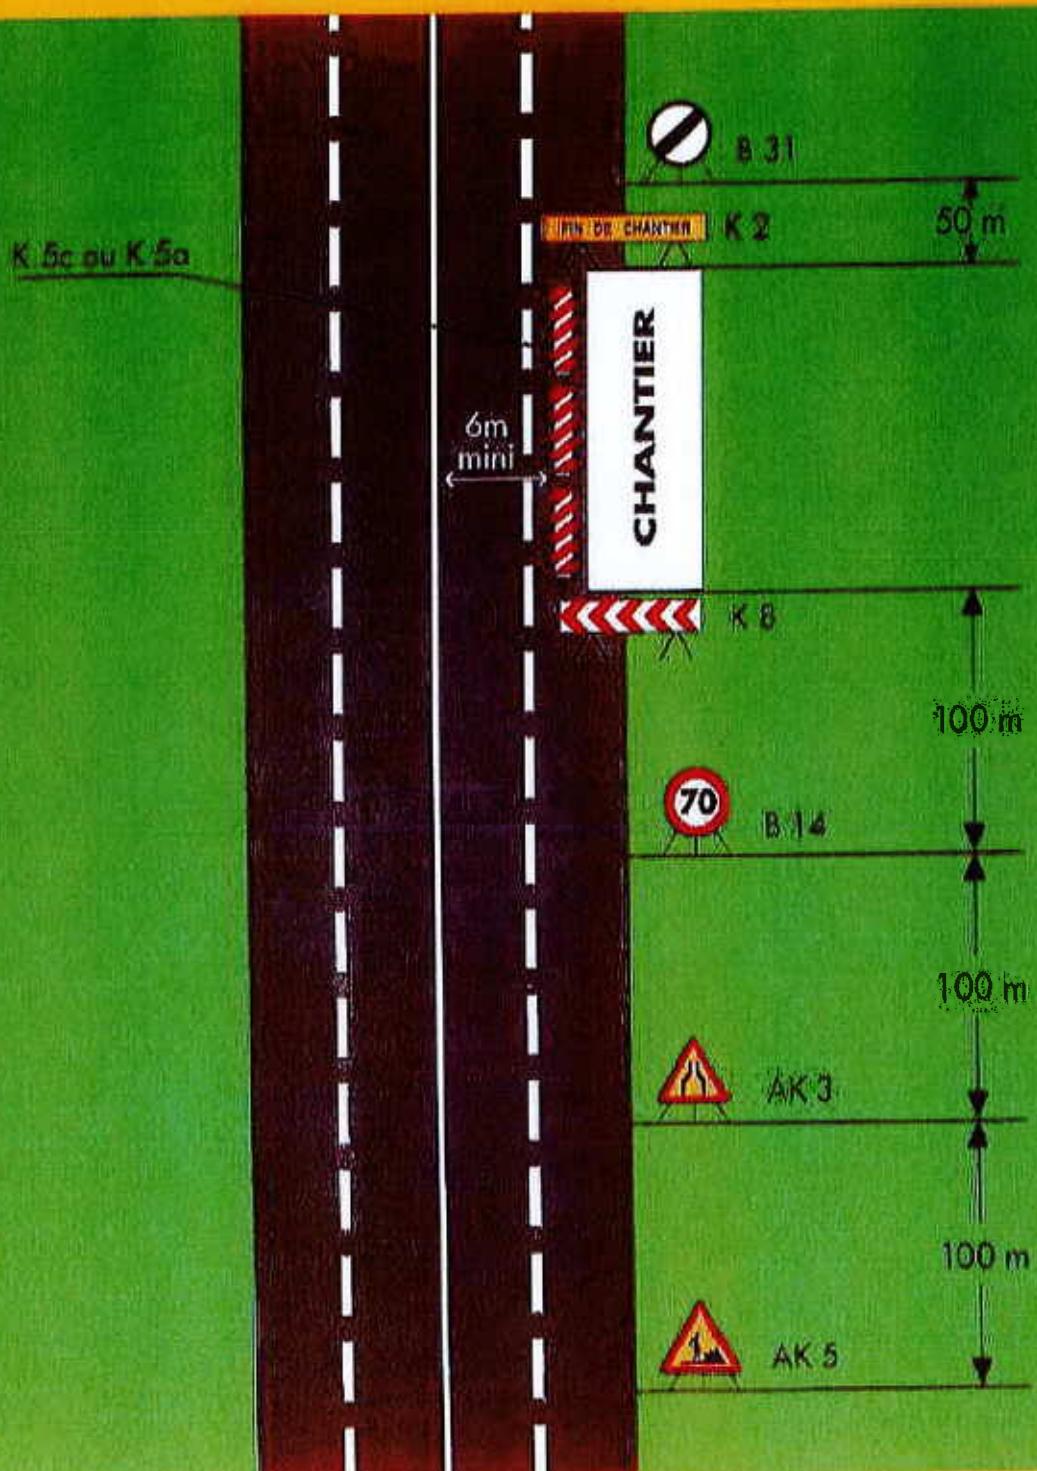

**Remarques :**

- Si la largeur laissée libre à la circulation est inférieure à 6 m, appliquer le schéma n° CF19.

- La limitation de vitesse peut être éventuellement levée lorsque le chantier est inactif (absence de personnel sur le chantier).