

23 NOV. 2022

**ARRÊTÉ TEMPORAIRE du .....**

**REGLEMENTATION DE CIRCULATION POUR TRAVAUX**

**OBJET :** Réglementation de la circulation pour travaux sur les :  
RD 19 - du PR 20+451 au PR 21+000 Commune de La Saulce  
RD 19A – du PR 0+000 au PR 1+000 Commune de La Saulce

---

**LE PRÉSIDENT DU DÉPARTEMENT DES HAUTES-ALPES**

*Chevalier de l'Ordre National du Mérite*

- VU** la demande du 15 novembre 2022 par laquelle l'entreprise AXIONE, 10, rue François Perroux, 34570, Baillarques pour le compte de Nexloop, 58, avenue Emile Zola, sollicite l'autorisation de réglementer la circulation afin de réaliser des travaux d'aiguillage et de tirage de câbles de fibre optique entre les chambres existantes.,
- VU** le Code Général des Collectivités Territoriales et notamment les articles L. 3221-3, L. 3221-4, et L. 3221-13,
- VU** le Code de la Route et notamment les articles R. 411-5, R. 411-8, R. 411-25 à R. 411-28,
- VU** le Code de la Voirie Routière,
- VU** la loi n° 82-213 du 2 mars 1982 modifiée relative aux droits et libertés des collectivités locales,
- VU** la loi n° 83-8 du 7 janvier 1983 modifiée relative à la répartition des compétences entre les Communes, les Départements, les Régions et l'État,
- VU** l'arrêté interministériel du 24 novembre 1967 modifié relatif à la signalisation des routes et autoroutes,
- VU** l'Instruction interministérielle sur la signalisation routière approuvée par arrêté interministériel en date du 7 juin 1977, modifiée,
- VU** le règlement de voirie départemental adopté le 26 juin 2007 par le Conseil Général, et notamment ses articles 11, 66 et son annexe 3,
- VU** l'arrêté du Président du Département des Hautes-Alpes du 6 juillet 2021 portant délégation de signature,
- VU** l'avis du Responsable de l'Antenne Technique de Gap,

## CONSIDERANT :

- que la réalisation des travaux du pétitionnaire nécessite de régler la circulation pendant la durée du chantier,

## ARRÊTE

### Article 1<sup>er</sup> - Règlementation

À compter du lundi 5 décembre 2022 et jusqu'au vendredi 23 décembre 2022 inclus, sauf le week-end, la circulation de tous les véhicules sur la RD n°19 du PR 20+451 au PR 21+000 et RD n° 19A entre les PR 0+000 au PRR 1+000 pourra être règlementée de la façon suivante :

- Au moyen de feux tricolores (fiche CF n°24) ou piquets K 10 (fiche CF n° 23) autorisant le passage alternatif des véhicules.
- La vitesse sera limitée à 50 km/h,
- Les dépassements seront interdits 100 m de part et d'autre du chantier.
- Suivant la fiche (CF n°12 chantier fixe avec léger empiètement) lorsque la situation le permet.

En dehors des périodes d'activité du chantier et tant que les travaux ne seront pas entièrement finalisés, le pétitionnaire devra mettre en place l'ensemble de la signalisation temporaire nécessaire (exemples : feux à l'orange clignotant, limitation à 50 km/h, interdiction de dépasser sur 100m de part et d'autre du chantier, signalisation de présence de gravillon, etc...), et ce en application des dispositions du guide « SETRA - Signalisation Temporaire – routes bidirectionnelles ».

***En cas de défaillance de quelque nature que ce soit, le Département des Hautes-Alpes se réserve la possibilité de faire exécuter à la charge exclusive du titulaire de la présente autorisation l'ensemble des travaux nécessaires pour y remédier.***

### Article 2 - Signalisation

La signalisation réglementaire conforme aux dispositions de l'instruction ministérielle sur la signalisation temporaire est mise en place et entretenue par le pétitionnaire. Elle devra être immédiatement retirée dès la fin des travaux.

### Article 3 – Publicité

Cet arrêté sera publié sur le site internet du Département à l'adresse suivante : [www.hautes-alpes.fr/arretes-voirie](http://www.hautes-alpes.fr/arretes-voirie)

### Article 4 - Entrée en vigueur

Les dispositions définies à l'article 1<sup>er</sup> prendront effet le jour de la mise en place de la signalisation prévue à l'article 2 ci-dessus et à la date de publication prévue à l'article 3 ou de notification. Elles cesseront le jour du retrait de cette signalisation.

### Article 5 - Dérogations

Les dispositions du présent arrêté ne s'appliqueront pas aux véhicules du pétitionnaire, des forces de police ou de gendarmerie, des services d'incendie et de secours, des services du Département des Hautes Alpes.

### Article 6 - Contravention

Toute contravention au présent arrêté sera constatée et poursuivie conformément aux lois et règlements en vigueur.

## Article 7 - Recours

En application des dispositions des articles R. 421-1 et suivants du Code de Justice Administrative, le présent arrêté peut, dans un délai de deux mois à compter de sa publication ou de sa notification, faire l'objet d'un recours contentieux auprès du Tribunal Administratif de MARSEILLE, 22 – 24 rue Breteuil, 13281 MARSEILLE CEDEX 6. En application des dispositions des articles R. 414-6 et suivants du Code de Justice Administrative, ce recours peut être effectué par voie dématérialisée avec l'application informatique « Télérecours citoyen » accessible par le site Internet [www.telerecours.fr](http://www.telerecours.fr)

## Article 8 - Exécution

- M. le Directeur Général des Services du Département des Hautes-Alpes,
- Le pétitionnaire,

sont chargés, chacun en ce qui le concerne, de l'exécution du présent arrêté dont une copie sera transmise pour information à :

- Services du Département des Hautes-Alpes : Direction des Déplacements et des Infrastructures Routières et Aéronautiques,
- DNUM,
- M. le Directeur Départemental des Territoires des Hautes-Alpes - Service SSR,
- M. le Président du Syndicat des transporteurs routiers des Hautes-Alpes,
- M. le Directeur de Cabinet de la Zone de Défense et de Sécurité Sud,
- M. le Maire de la Commune de La Saulce.
- M. le Président du Département des Alpes de haute-Provence.

Fait à GAP, le **23 NOV. 2022**

Le Président,

Jean-Marie BERNARD

**Pour le Président et par délégation  
Le Responsable de l'Antenne Technique**

**Marc VILLIÉ**

*Cet arrêté a été publié sur le site du  
Département des Hautes-Alpes le*

**23 NOV. 2022**


Le règlement de voirie et ses annexes sont consultables sur le site internet du Département à l'adresse suivante [www.hautes-alpes.fr/3618-le-reglement-de-voirie.htm](http://www.hautes-alpes.fr/3618-le-reglement-de-voirie.htm)

# Chantiers fixes

CF24

Alternat par signaux tricolores

Circulation alternée  
Route à 2 voies

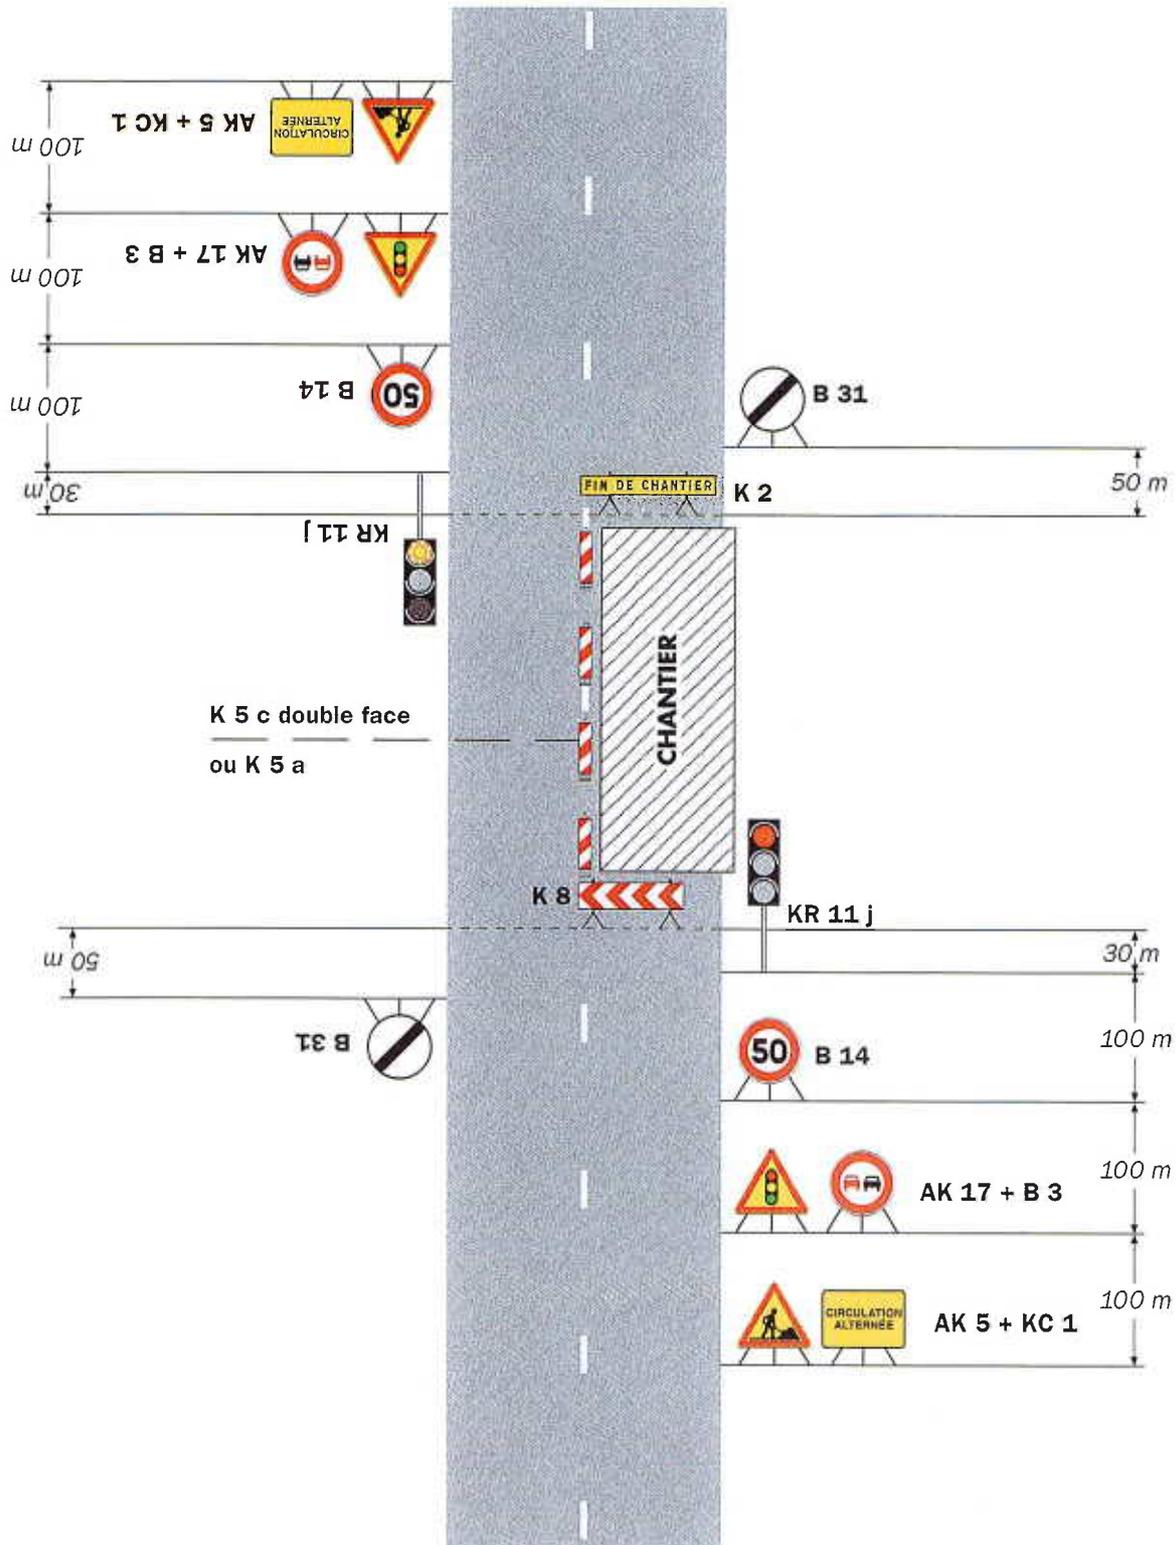

## Remarque(s) :


- Schéma à appliquer notamment lorsque l'alternat doit être maintenu de nuit, en absence de visibilité réciproque.
- Un panneau B 14 de limitation de vitesse à 70 km/h peut éventuellement être intercalé entre les panneaux AK 5 et AK 17.

# Chantiers fixes

CF23

Alternat par piquets K 10

Circulation alternée  
Route à 2 voies

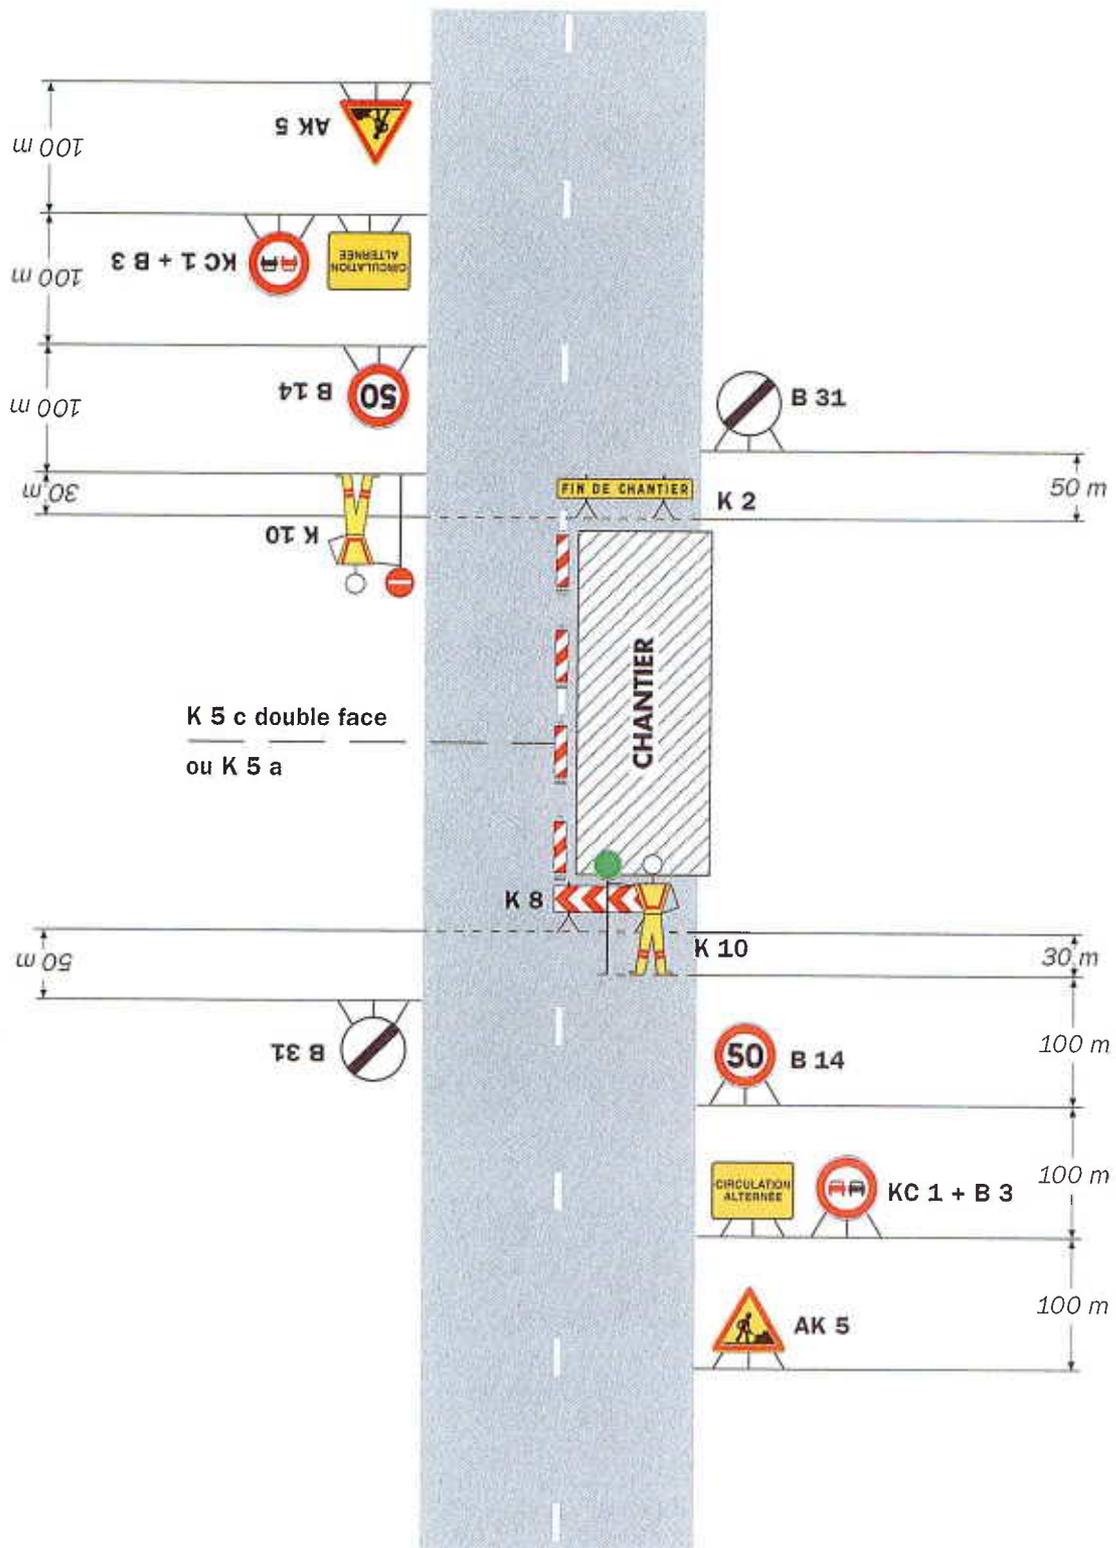

## Remarque(s) :


- Un panneau B 14 de limitation de vitesse à 70 km/h peut éventuellement être intercalé entre les panneaux AK 5 et KC 1.

# CHANTIER FIXE

LEGER EMPIETEMENT

CIRCULATION DOUBLE SENS  
ROUTE A 2 VOIES

SCHEMA N° CPTZ

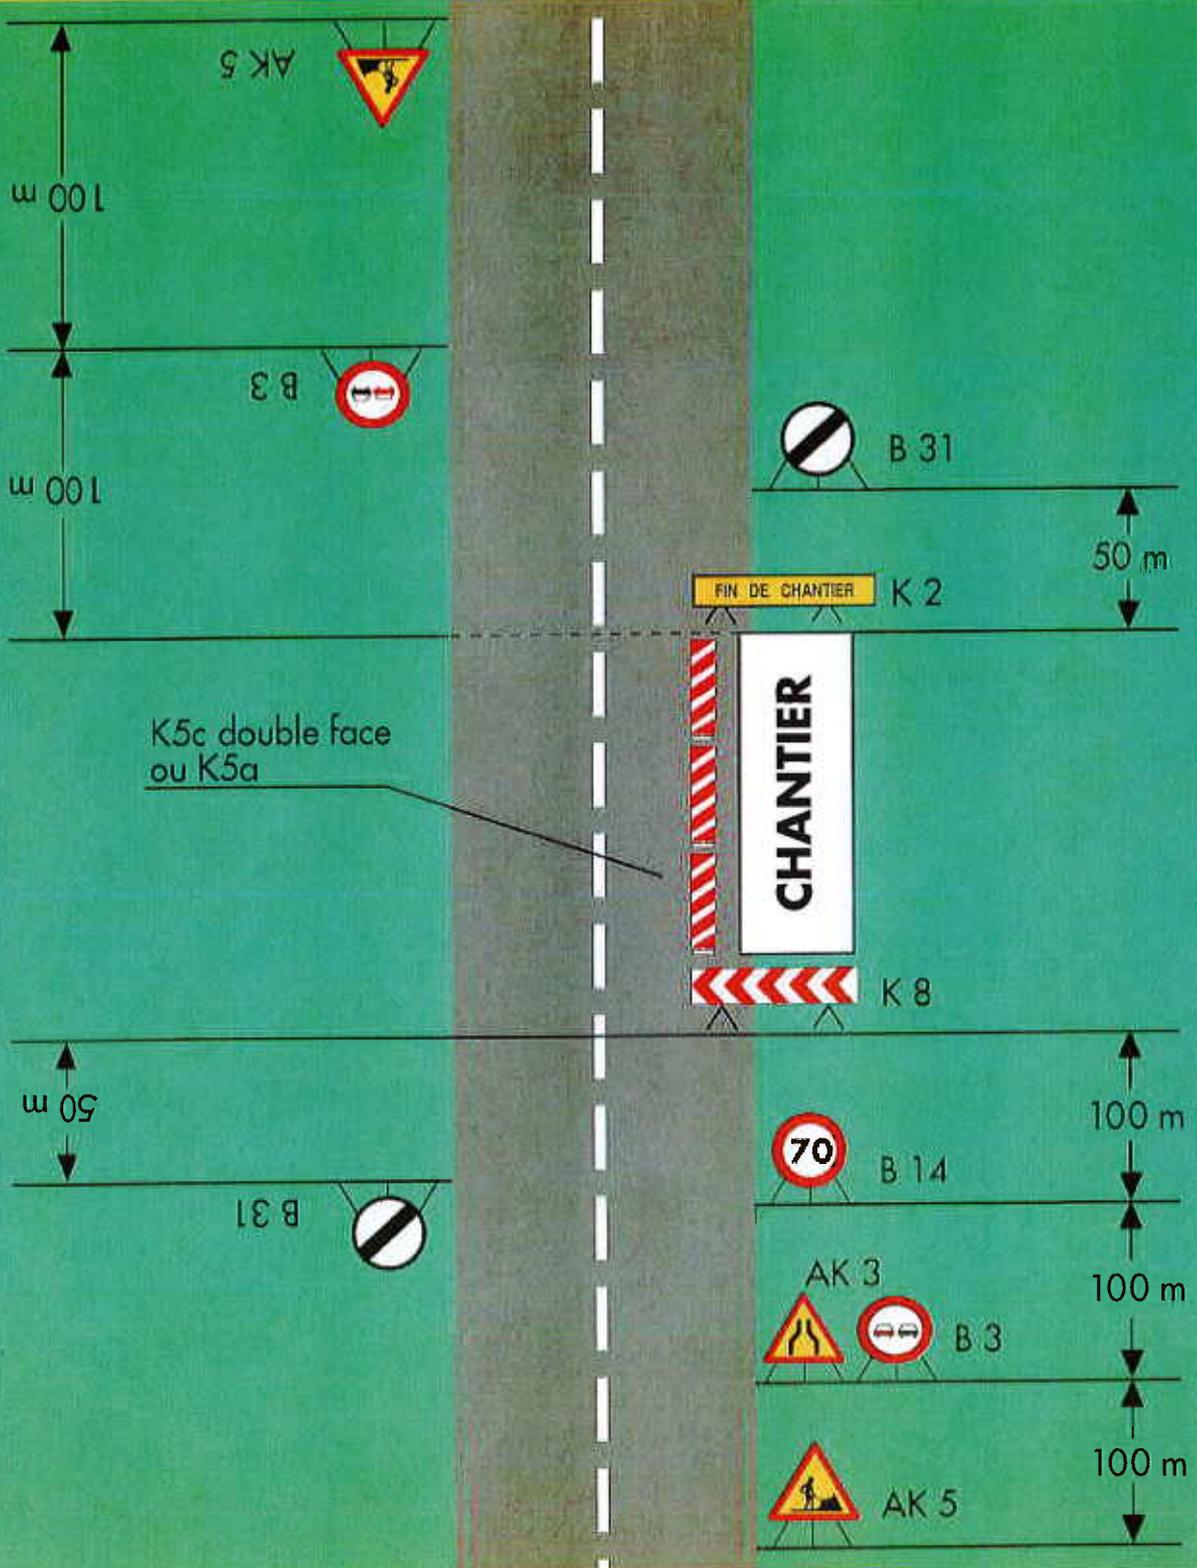

**Remarque :** la signalisation de prescription, notamment la limitation de vitesse, peut éventuellement être supprimée dans les cas où elle n'est pas nécessaire.