



Pôle Aménagement, Développement et Déplacements  
Direction des Déplacements et des Infrastructures Routières et Aéronautiques  
Antenne Technique de Gap

**ARRÊTÉ TEMPORAIRE du 15 MAI 2023**

## **REGLEMENTATION DE CIRCULATION POUR TRAVAUX**

**OBJET : Réglementation de la circulation pour travaux sur la :**  
RD 951 - du PR 1+064 au PR 2+305 Communes de Rochebrune et Bréziers

### **LE PRÉSIDENT DU DÉPARTEMENT DES HAUTES-ALPES**

*Chevalier de l'Ordre National du Mérite*

- VU** la demande du 12 mai 2023 par laquelle l'entreprise Société Routière du Midi, 56001, 05001 Gap, sollicite l'autorisation de réglementer la circulation afin de réaliser des travaux de rabotage et purges ponctuelles avant réfection du tapis d'enrobé et réalisation d'accotements,
- VU** le Code Général des Collectivités Territoriales et notamment les articles L. 3221-3, L. 3221-4, et L. 3221-13,
- VU** le Code de la Route et notamment les articles R. 411-5, R. 411-8, R. 411-25 à R. 411-28,
- VU** le Code de la Voirie Routière,
- VU** la loi n° 82-213 du 2 mars 1982 modifiée relative aux droits et libertés des collectivités locales,
- VU** la loi n° 83-8 du 7 janvier 1983 modifiée relative à la répartition des compétences entre les Communes, les Départements, les Régions et l'État,
- VU** l'arrêté interministériel du 24 novembre 1967 modifié relatif à la signalisation des routes et autoroutes,
- VU** l'Instruction interministérielle sur la signalisation routière approuvée par arrêté interministériel en date du 7 juin 1977, modifiée,
- VU** le règlement de voirie départemental adopté le 26 juin 2007 par le Conseil Général, et notamment ses articles 11, 66 et son annexe 3,
- VU** l'arrêté du Président du Département des Hautes-Alpes du 4 janvier 2023 portant délégation de signature,

**VU** l'avis du Responsable de l'Antenne Technique de Gap,

**CONSIDERANT :**

- que la réalisation des travaux du pétitionnaire nécessite de réglementer la circulation pendant la durée du chantier,

**ARRÊTE**

**Article 1<sup>er</sup> - Règlementation**

À compter du mardi 16 mai 2023 et jusqu'au vendredi 16 juin 2023 inclus, sauf le week-end et les jours fériés, la circulation de tous les véhicules sur la RD n° 951 entre les PR 1+064 et PR 2+305, pourra être règlementée de la façon suivante :

- Au moyen de feux tricolores (fiche CF n°24) ou piquets K 10 (fiche CF n° 23) autorisant le passage alternatif des véhicules.
- La vitesse sera limitée à 50km/h,
- Les dépassements seront interdits 100 m de part et d'autre du chantier.
- Suivant la fiche (CF n°12 chantier fixe avec léger empiètement) lorsque la situation le permet.

En dehors des périodes d'activité du chantier et tant que les travaux ne seront pas entièrement finalisés, le pétitionnaire devra mettre en place l'ensemble de la signalisation temporaire nécessaire (exemples : feux à l'orange clignotant, limitation à 50 km/h, interdiction de dépasser sur 100m de part et d'autre du chantier, signalisation de présence de gravillon, etc...), et ce en application des dispositions du guide « SETRA - Signalisation Temporaire – routes bidirectionnelles ».

***En cas de défaillance de quelque nature que ce soit, le Département des Hautes-Alpes se réserve la possibilité de faire exécuter à la charge exclusive du titulaire de la présente autorisation l'ensemble des travaux nécessaires pour y remédier.***

**Article 2 - Signalisation**

a signalisation réglementaire conforme aux dispositions de l'instruction ministérielle sur la signalisation temporaire est mise en place et entretenue par le pétitionnaire. Elle devra être immédiatement retirée dès la fin des travaux.

**Article 3 – Publicité**

Cet arrêté sera publié sur le site internet du Département à l'adresse suivante :  
[www.hautes-alpes.fr/arretes-voirie](http://www.hautes-alpes.fr/arretes-voirie)

**Article 4 - Entrée en vigueur**

Les dispositions définies à l'article 1<sup>er</sup> prendront effet le jour de la mise en place de la signalisation prévue à l'article 2 ci-dessus et à la date de publication prévue à l'article 3 ou de notification. Elles cesseront le jour du retrait de cette signalisation.

## Article 5 - Dérogations

Les dispositions du présent arrêté ne s'appliqueront pas aux véhicules du pétitionnaire, des forces de police ou de gendarmerie, des services d'incendie et de secours, des services du Département des Hautes Alpes.

## Article 6 - Contravention

Toute contravention au présent arrêté sera constatée et poursuivie conformément aux lois et règlements en vigueur.

## Article 7 - Recours

En application des dispositions des articles R. 421-1 et suivants du Code de Justice Administrative, le présent arrêté peut, dans un délai de deux mois à compter de sa publication ou de sa notification, faire l'objet d'un recours contentieux auprès du Tribunal Administratif de MARSEILLE, 22 – 24 rue Breteuil, 13281 MARSEILLE CEDEX 6. En application des dispositions des articles R. 414-6 et suivants du Code de Justice Administrative, ce recours peut être effectué par voie dématérialisée avec l'application informatique « Télérecours citoyen » accessible par le site Internet [www.telerecours.fr](http://www.telerecours.fr)

## Article 8 - Exécution

- M. le Directeur Général des Services du Département des Hautes-Alpes,
- Le pétitionnaire,

sont chargés, chacun en ce qui le concerne, de l'exécution du présent arrêté dont une copie sera transmise pour information à :

- Services du Département des Hautes-Alpes : Direction des Déplacements et des Infrastructures Routières et Aéronautiques,
- M. le Directeur Départemental des Territoires des Hautes-Alpes - Service SSR,
- M. le Président du Syndicat des transporteurs routiers des Hautes-Alpes,
- M. le Directeur de Cabinet de la Zone de Défense et de Sécurité Sud,
- M. le Maire de la Commune de Rochebrune,
- M. le Maire de la Commune de Bréziers.

Cet arrêté a été publié sur le site du  
Département des Hautes-Alpes le

15 MAI 2023

Fait à GAP, le 15 MAI 2023

Le Président,

Jean-Marie BERNARD  
Pour le Président ex par délégation  
Pour le Responsable de l'Antenne Technique  
Le Responsable Exploitation

Bernard LAGOGUEY




# Chantiers fixes

CF24

Alternat par signaux tricolores

Circulation alternée  
Route à 2 voies

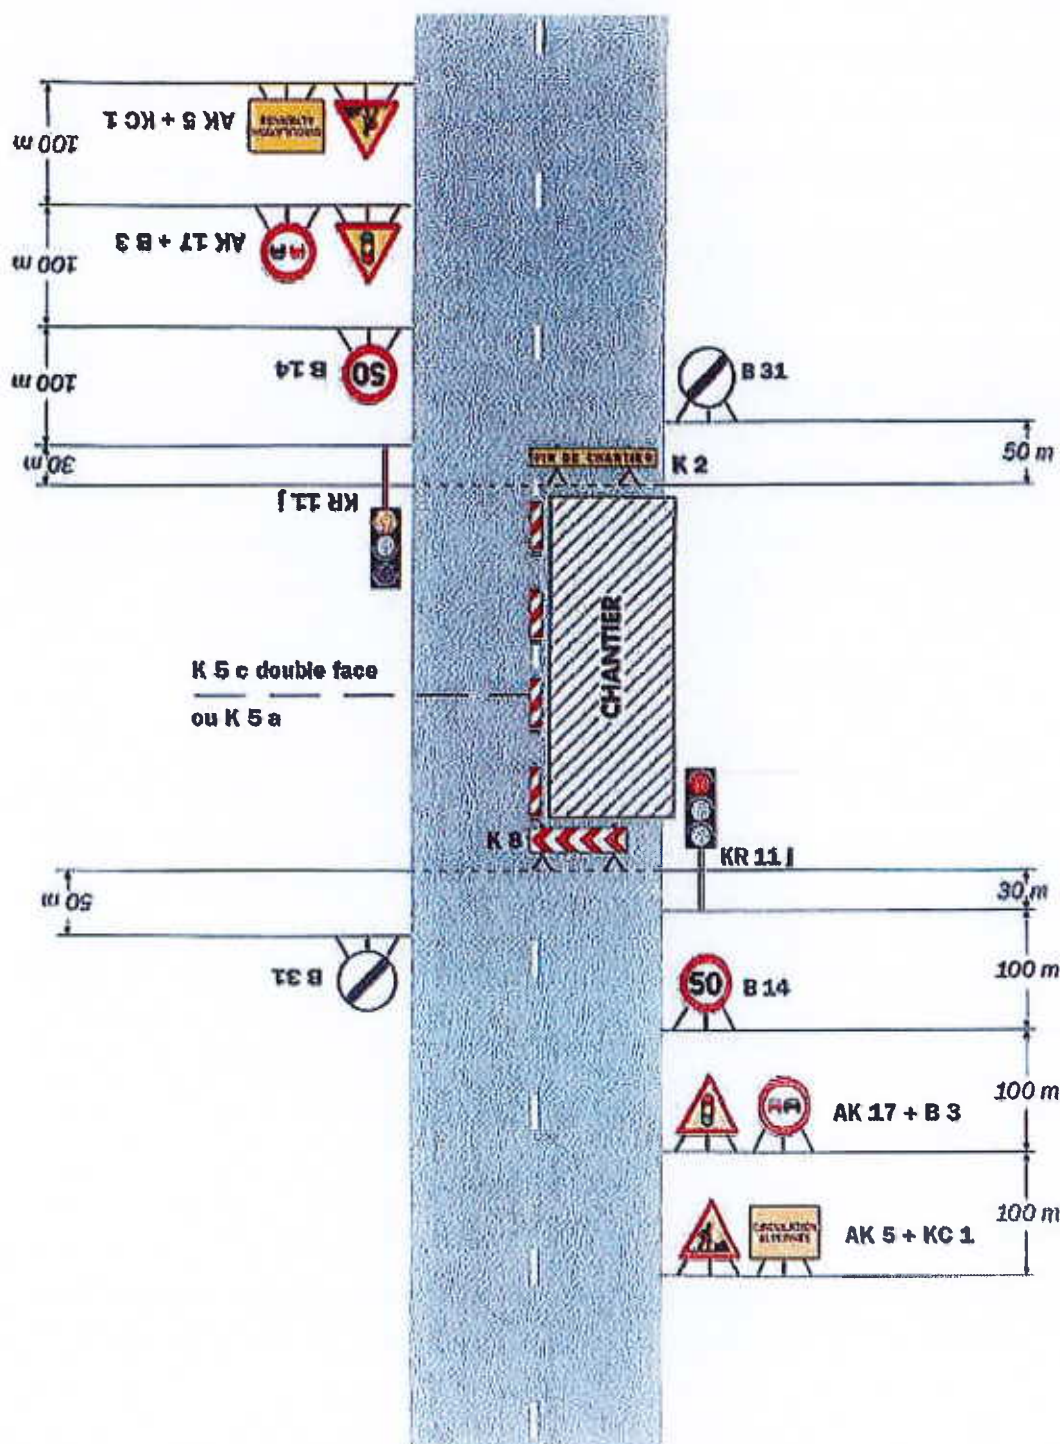

## Remarque(s) :


- Schéma à appliquer notamment lorsque l'alternat doit être maintenu de nuit, en absence de visibilité réciproque.
- Un panneau B 14 de limitation de vitesse à 70 km/h peut éventuellement être intercalé entre les panneaux AK 5 et AK 17.

# Chantiers fixes

CF23

Alternat par piquets K 10

Circulation alternée  
Route à 2 voies

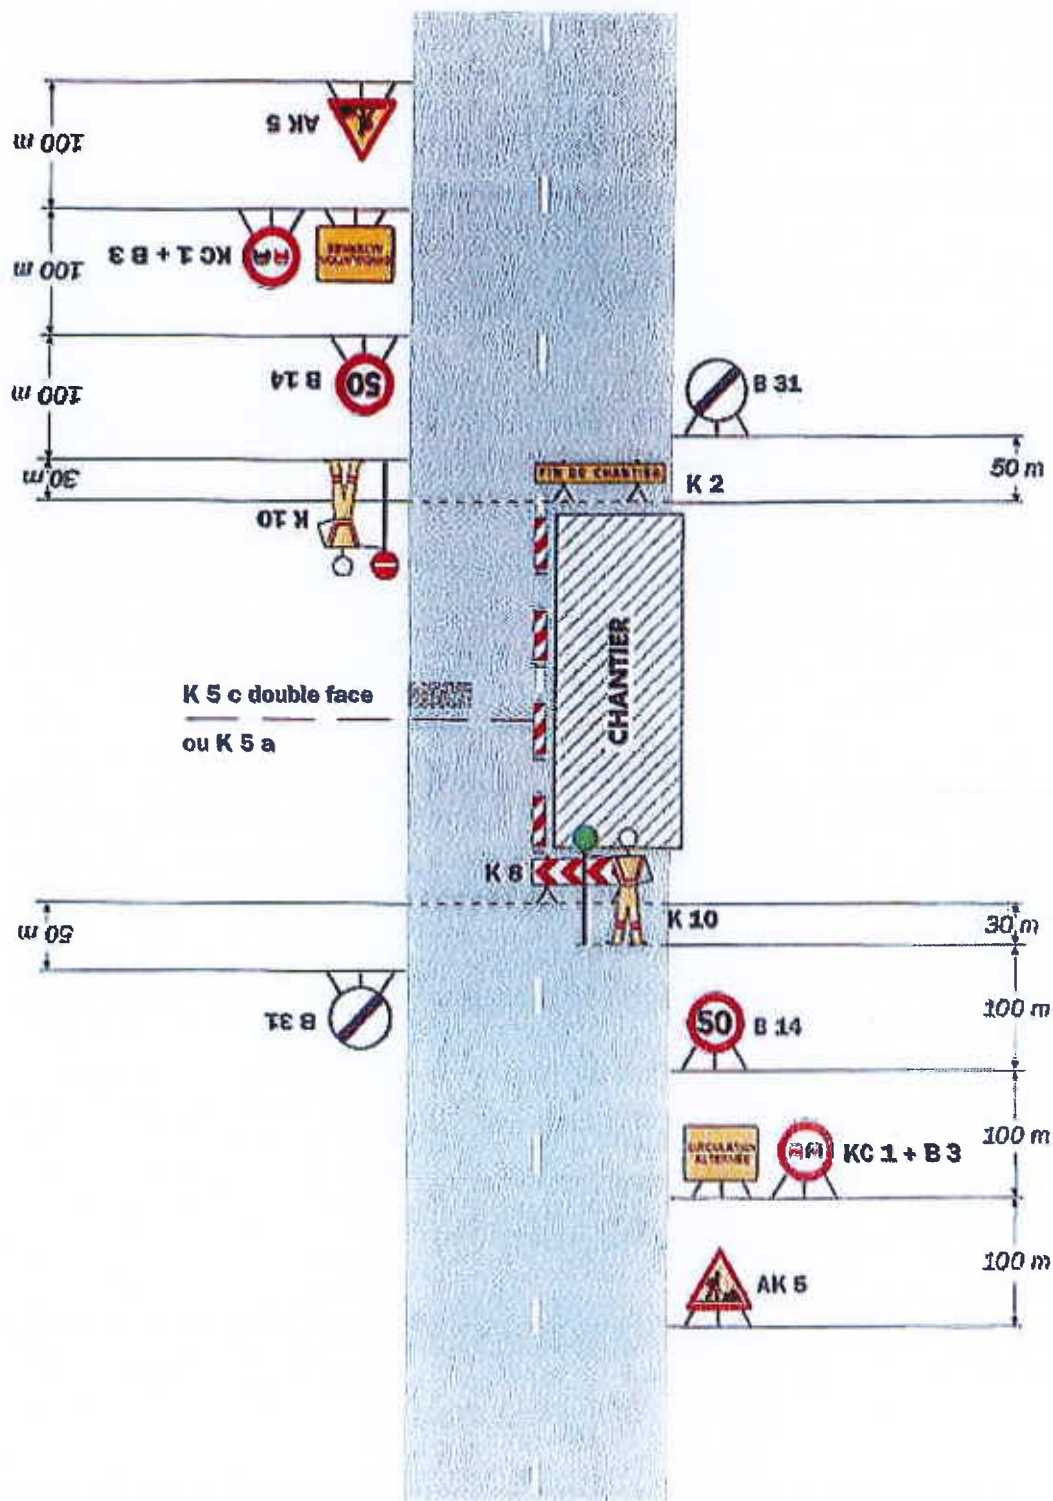

## Remarque(s) :

- Un panneau **B 14** de limitation de vitesse à 70 km/h peut éventuellement être intercalé entre les panneaux **AK 5** et **KC 1**.




# Chantiers fixes

CF12

Léger empiétement

Circulation à double sens  
Route à 2 voies

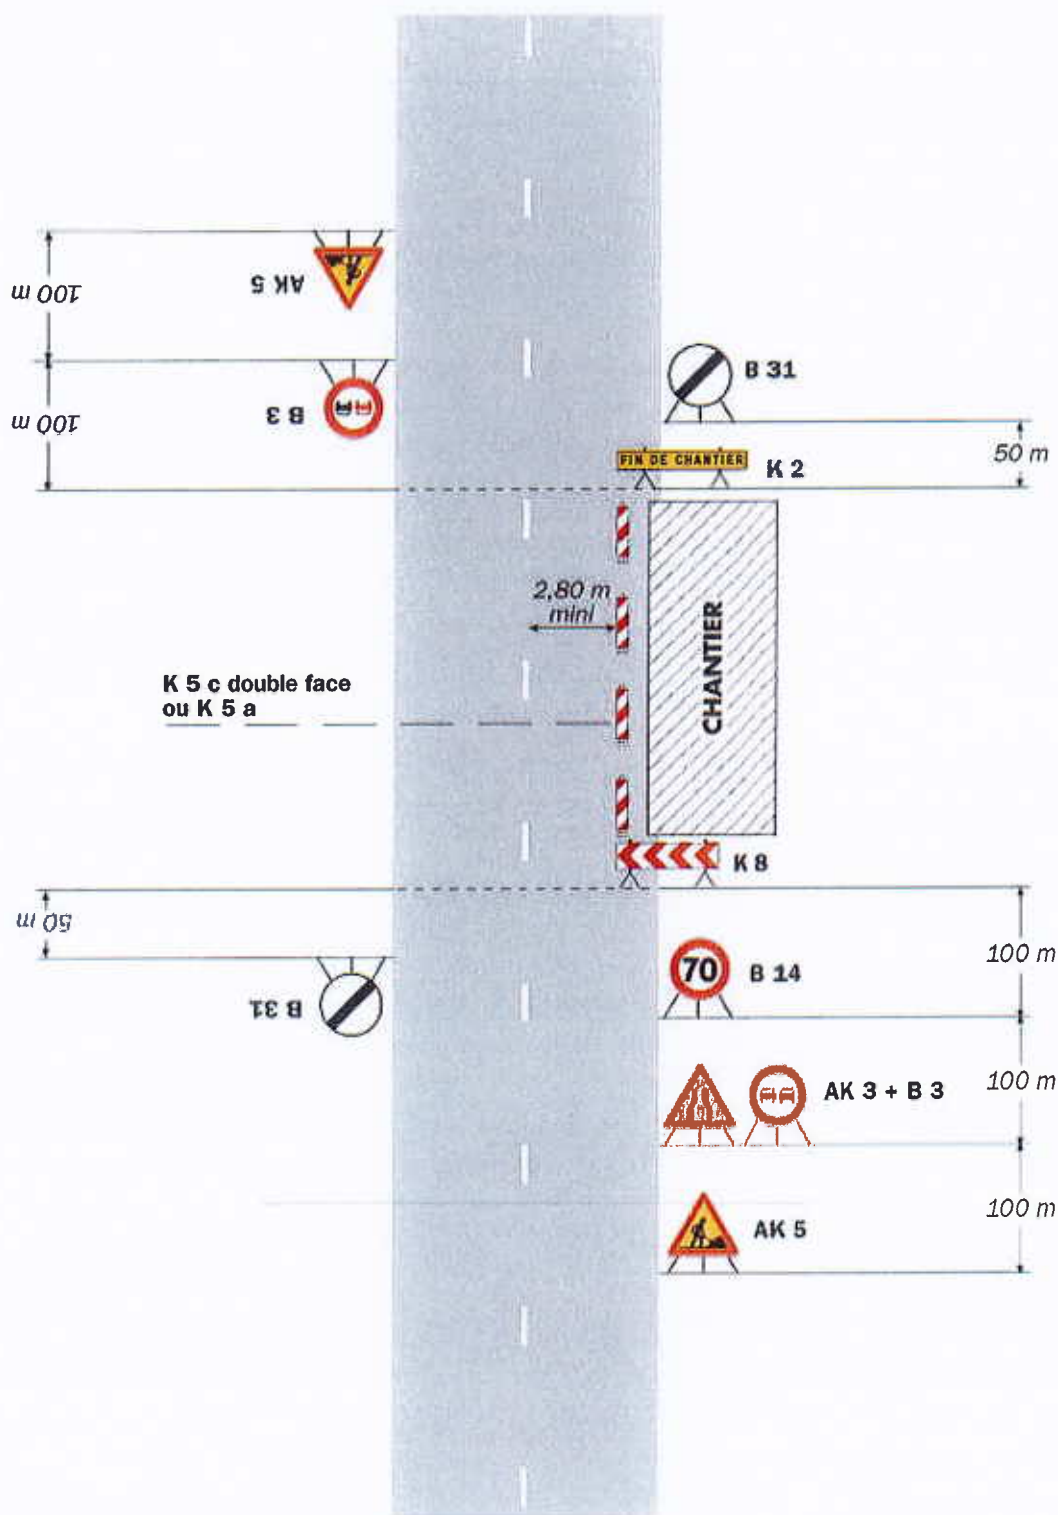

## Remarque(s) :

- La signalisation de prescription, notamment la limitation de vitesse, peut éventuellement être supprimée si l'empiétement est très faible.